


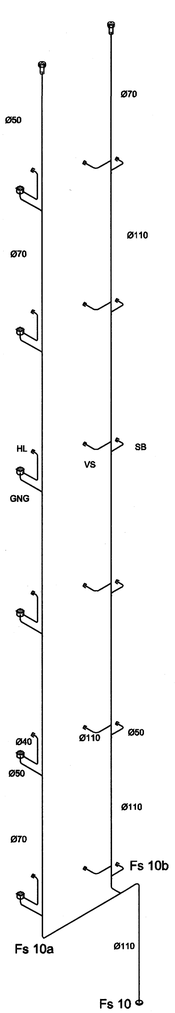














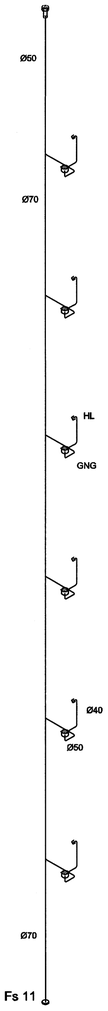


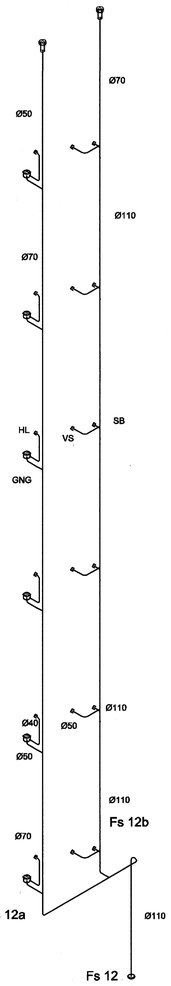


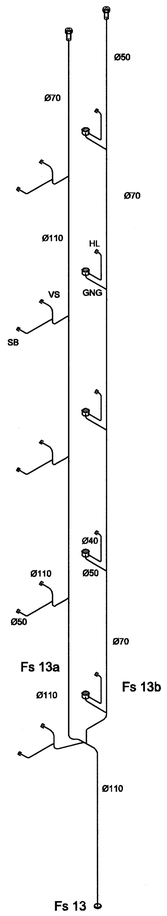


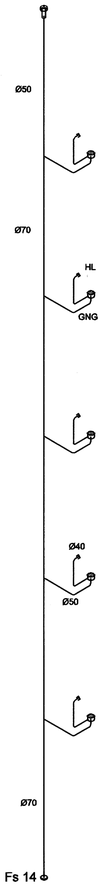Sambykkt þann
02 AUG. 2007
Byggingafulltrúinn í Hafnarfirði
F.h.Sigurbjartur Halldórsson

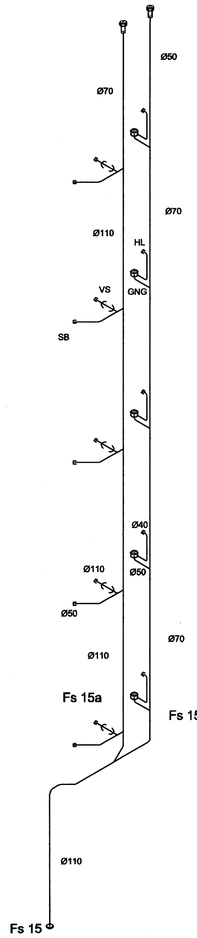SKIPALÓN 16-20

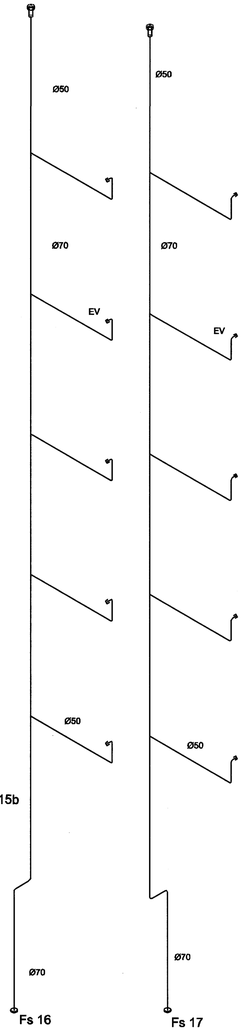

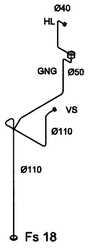
| Útg. | Dags. | Skýring | Hannað/Yfirfarið |
|---|---|---|---|

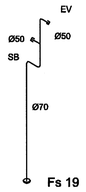**VSB**

**VERKFRÆÐISTOFA**


BÆJARHRAUN 20 · 220 HAFNARFJÖRÐUR · KENNIT. 710796-2899
vsb@vsb.is · Sími 585 8800 · Fax 585 8810 · www.vsb.is

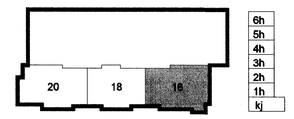
Áritun sérhönnuðar
Sveinn Áki Sverrisson Kt: 230855 5609

Verkheiti
SKIPALÓN 16-20
HAFNARFIRÐI

Verkhluti
Lagnir
Frárennislislagnir kj.-6. hæð
Rúmmynd

| Hannað | Teiknað | Yfirfarið | Kvarði | Stöða |
|---|---|---|---|---|
| JGR | JGR | SÁS | / A1 | - |

| Dags. | Verknr. | Teikning | Útgáfa |
|---|---|---|---|
| 07.06.2007 | 06729 | 16 P291 | - |

v:\2005\06857\06729a-Skipalón 16-20\Sheets\Lai\06729-P291.dwg