


Samþykkt þann
 01 AUG. 2007
 Byggingfulltrúinn í Hafnarfirði
 F.h. Sigurbjartur Halldórsson

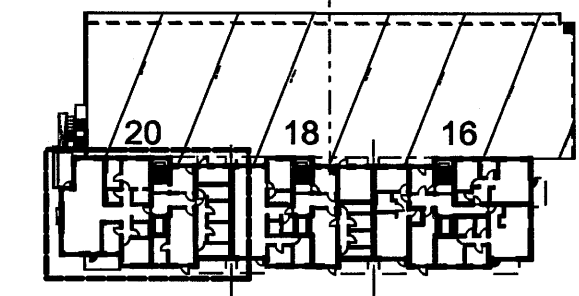

ÚTGÁFA	TEIKNAD	ÍSAMBÝGGT	LDAGB
1	41-03		
1	41-02		
3	41-02		
6	41-02		
11	41-02		
7	41-02		

ASK Arkitektar Gólasögú 9 101 Reykjavík Sími 515 0300 Fax 515 0319 www.ask.is	
Artun aðalhönnuðar Páll Gunnlaugsson arkitekt F.h. 210552-2199	
SKIPALÖN 16-20 VERKEIKNINGAR VERKEFNA HEITI TEIKNINGAR Grunnmynd 1. hæðar Neðri hluti	MÖKJ. AT 1:50 TEIKNAD SS DAGB 10.5.2007 ÚTGÁFA 0457

GRUNNMYND 1:50
 1. hæð