

- Reykræstilúga
- Timburkarmur
- Asfaltþappi milli timburs og steypu
- Festingar / vinklar
- Loftræsting skv. lagnaplani
- Tvö lög þakþappi, t.d. Variflex eldsóðinn, neðra þappalagið lagt í heitt asfalt
- Einangrun 100 mm

- Vatnsbretti, 2mm ál, samliitt veggklæðningu
- 2 mm álplata
- 75 mm steinull (jarðvegsplata)
- Stálgrind
- Stálvinkill


Hæðakóti á grind sjá teikn. frá landslagshönnuði

- Timburgluggakarmur
- Aláfella
- 75 mm steinull (jarðvegsplata)
- 2 mm álplata
- Böglaberg

2
DEILI 1:5
Reykræstop við jörð

1
DEILI 1:5
Reykræstilúga ofan á lyftuturni

Samþykkt þann
01 AUG. 2007
Byggingufulltrúnnir í Hafnarfróði
f.h. Sigurbjartun Halldórssón

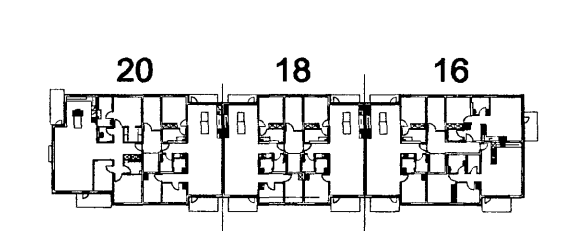

ÓTÓGA	TEIKNAD	SAMÞYKKT	ÓGAGD
BREYTINGAR			

ASK Arkitektar
Geisgötu 9
101 Reykjavík
Sími 515 0300
Fax 515 0319
www.ask.is

Artun aðalhönnuði
Páll Gunnlaugsson arkitekti FAL, tlf. 210550-2108

**SKIPALÖN 16-20
VERKTEIKNINGAR**

HEITI TEIKNINGAR
Brunalúga í lyftustokk,
reykræsting í kjallara

MOV. 1 A1
1:5
TEIKNAD
SS
DAGR
10.5.2007

VERK NÚM.
0457

NUMER TEIKNINGAR
37-01

ÓTGAFA