



Útloftun úr stigagangi Exhausto THA Ø200 eða sambærilegt sjá rúmmynd

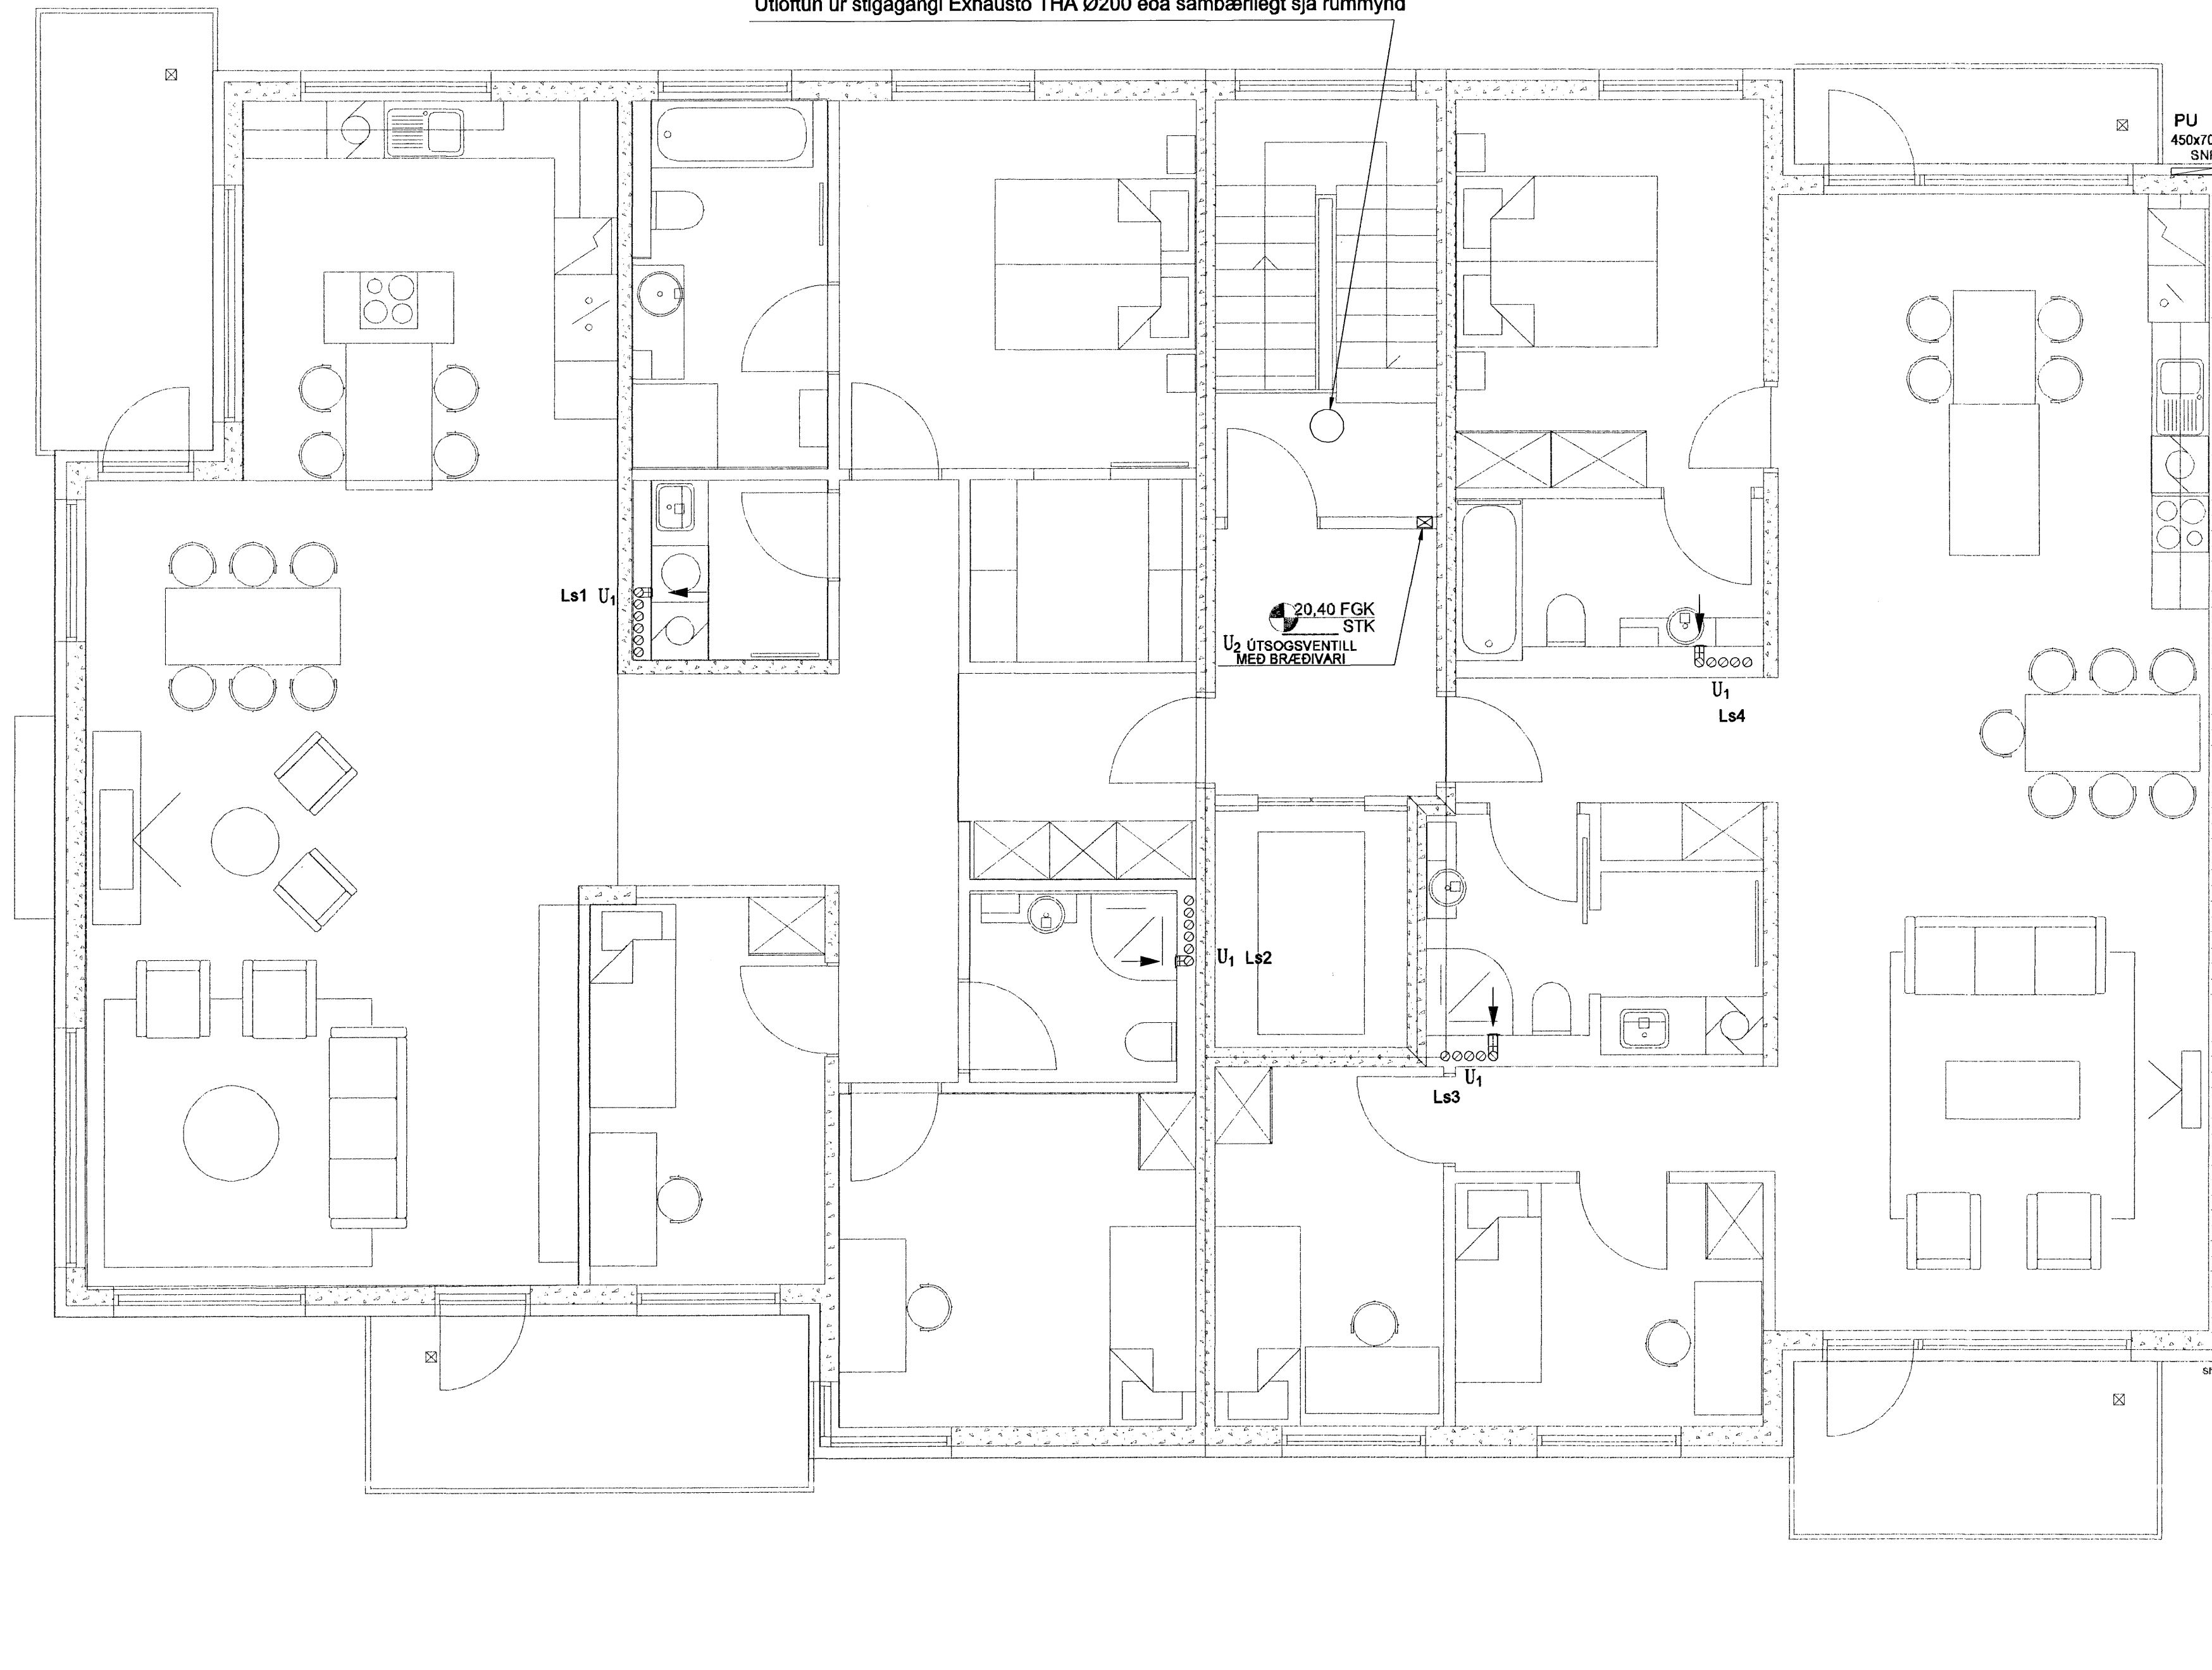

Samþykkt þann  
01 AUG. 2007  
Byggingfulltrúinn í Hafnarfirði  
F.h. Sigurbjartur Hallgrímsson

SKIPALÓN 16-20

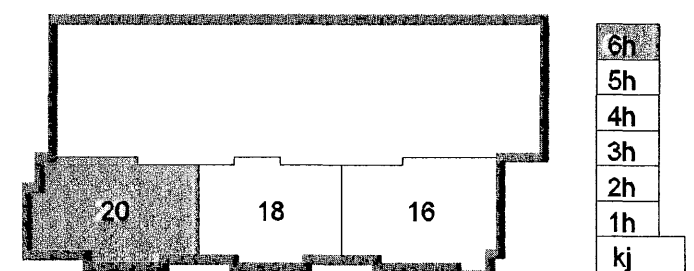

Útg. Dags. Skýring Hannað/Yfirfarid

**VSB**

VERKFRÆDISTOFA

BEIARHRAUN 20 · 220 HAFNARFJÖRDUR · KENNIT. 710799-2899  
vsb@vsb.is · Sími 585 6600 · Fax 585 9810 · www.vsb.is

Árftun séðhönnuðar  
Sveinn Áki Sværriðsson Kt. 230855 5609

Verkefni  
**SKIPALÓN 16-20**  
HAFNARFIRÐI

Verkhúsi  
LOFTRÆSING

GRUNNMYND 6. HÆÐ

Hannað	Teiknað	Yfirfarid	Kvarði	Síða
BL	BL	SÁS	1:50	/ A1
Dags.	Verkefni	Teikning	Útgáfa	
13.06.2007	06729	20 L161	-	-