



Útloftun úr stígagangi Exhausto THA Ø200 eða sambærilegt sjá rúmmynd

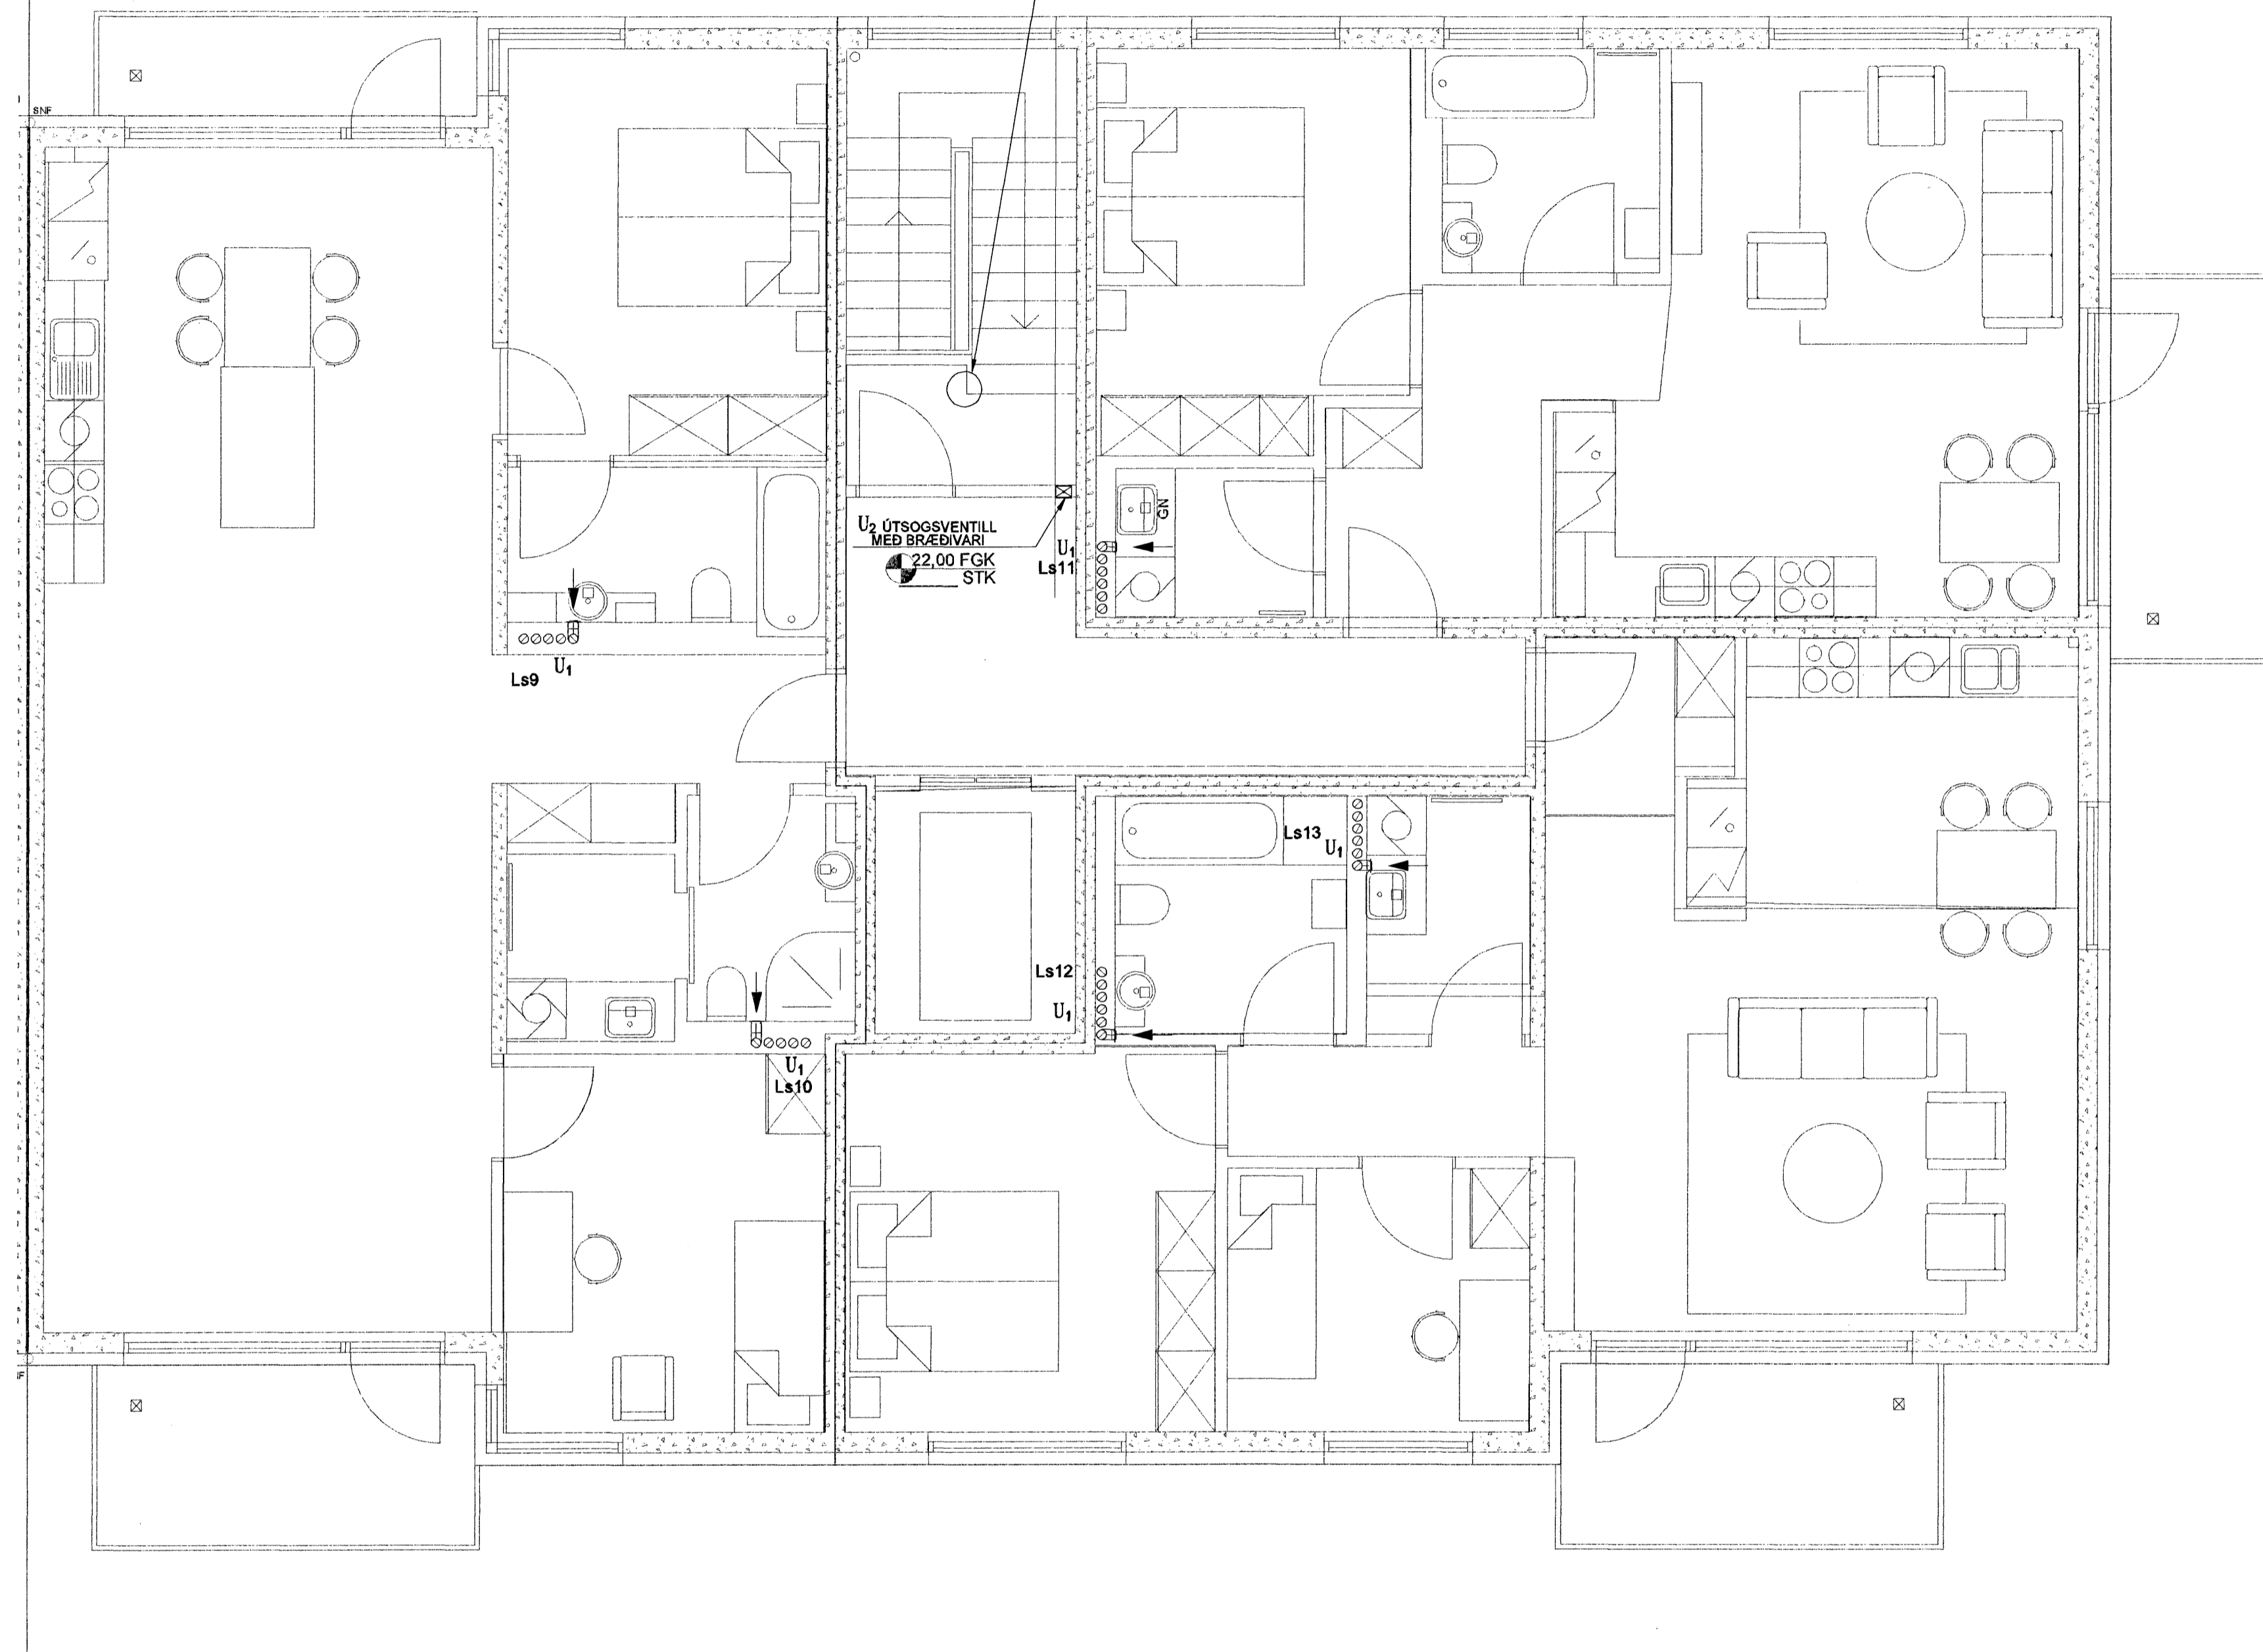

Samþykkt þann
01 AUG. 2007
Bygginguþtrúinn í Hafnarfirði
F.h. Sigurbjartur Halldórsson

SKIPALÓN 16-20

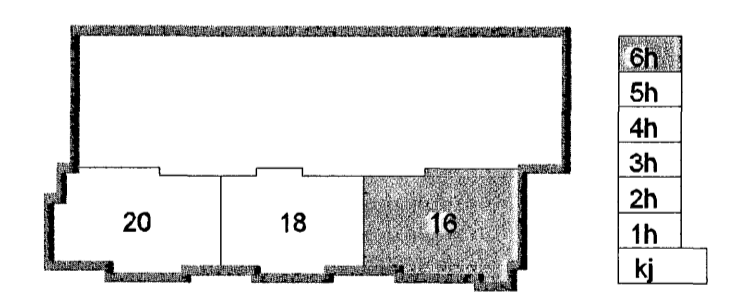

Útg. Dags. Skýring Hannab/Ýrirtaró



VERKFRÆÐISTOFA

BÆJARHRAUN 20 - 220 HAFNARFJÖRÐUR - KENNIT. 710795-2899
vsh@vsh.is Sími 585 8600 Fax 585 8670 www.vsh.is

Áritun sérhönnuðar Sveininn Áki Sverrisson Kt: 230855 5609					
Verkefni: SKIPALÓN 16-20 HAFNARFIRÐI					
Verkhúsi: LOFTRÆSING					
GRUNNMYND 6. HÆÐ					
Hannað	Teiknað	Yfirfarð	Kvarði	Síða	
BL	BL	SÁS	1:50	/ A1	-
Dags.	Verkefni	Teikning	Utgáfa		
13.06.2007	06729	16 L161	-		

V:\000005857\06729-Skipalón 16-20\Sheet\A1\06729-L16_16.dwg