



SNIÐ Í BOTNPLÖTU
MKV 1 10

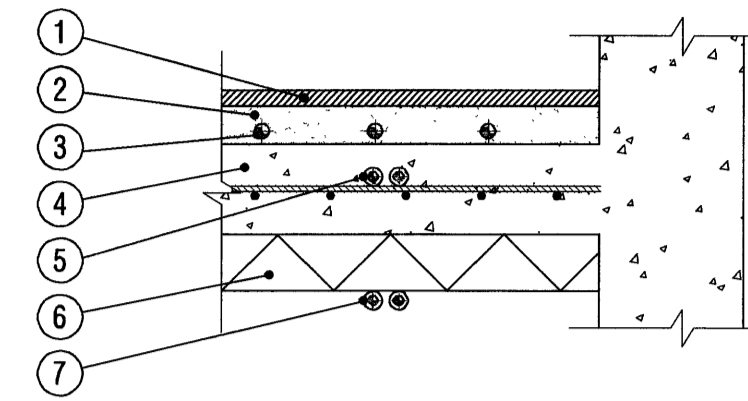

- ① GÓLFEFNI (ÞUNNT TEPPI, PARKET Eða FLISAR)
- ② 50-60 mm ILÖGN
- ③ Ø 20 mm PEX GÓLFHITALAGNIR
- ④ JÁRNBEINT BOTNPLATA
- ⑤ RÖR Í RÖR (HEITT NEYSLUVATN OG OFNALAGNIR)
- ⑥ EINANGRUN
- ⑦ RÖR Í RÖR (KALT NEYSLUVATN)

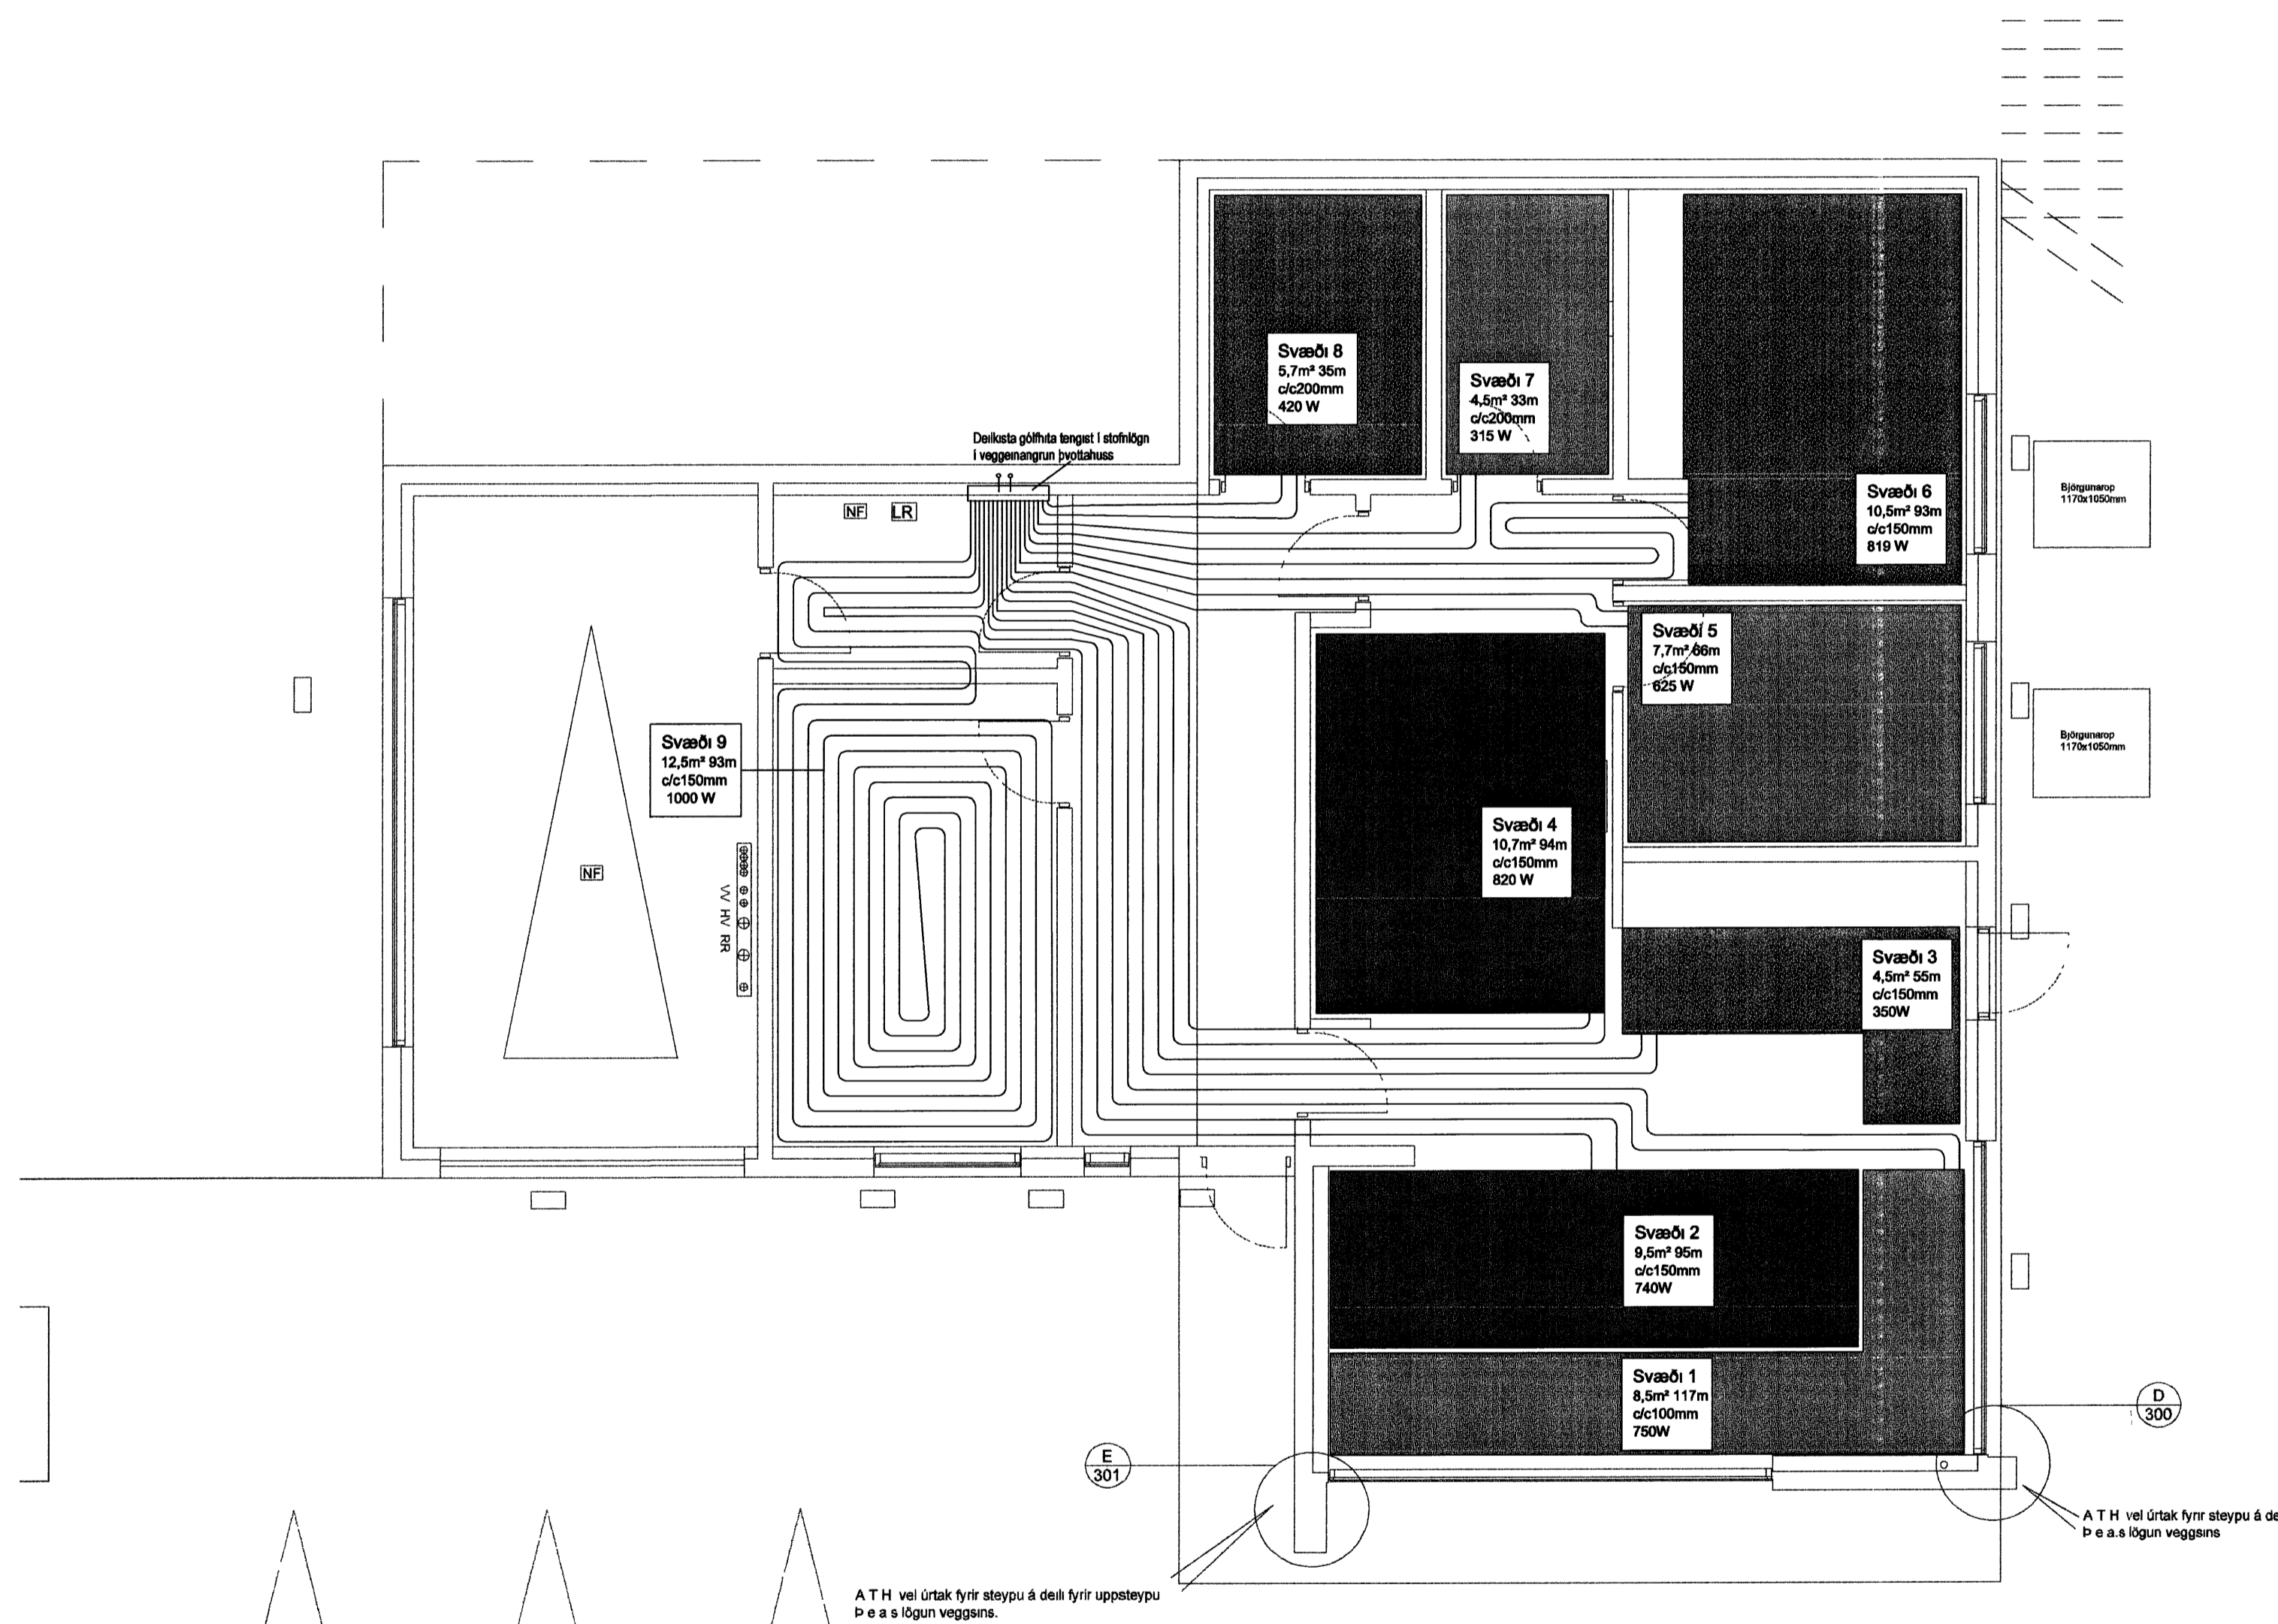

Gólfhitastuflur afköst 1 hæð (meðalhita 42,5°C)

Heiti	Svæði	varmatap [W]	millihli c/c (mm)	lengd (m)	W/m2	afköst [W]
Stofa / Borðstofa / Eldhúsi Sjónvarpshot / Gangur		3429				3439
		54				
	1		100	85	88	748
	2		150	64	78	741
	3		150	30	78	351
	-		150	67	78	780
	4		150	70	78	819
	5	408	150	54	78	624
	6	955	150	70	78	819
Herb 1 Herb 2 Anddyfi / Gangur	-	525	150	87	78	1014
	7	73	200	23	70	315
Bað 1	001			Handklæðagöfn		500
	8	165	200	30	70	420
Bað 2	002			Handklæðagöfn		500
	9	904	150	87	78	1014
Herb 3 Þvottur	-	99	100	30	88	254
		6512		697		7909
Bilskúr		1891		ofn		2000

Samþykkt þann
31 JULI 2007
Byggingulltrúinn / Hafnarfirði
F.h Sigurbjartur Halldórsson

ÚTI INNI
ARKITEKTAR
Jón Þór Þorvaldsson AL, FSSA
Kt. 021256 7579

Útg. Dags. Skýmg. Hannabýrfrano

VSB

VERKFRÆÐISTOFA

BÆJARHRAUN 20 220 HAFNARFJÖRÐUR, KENNIT 710796-2899
vsb@vsb.is Sími 585 8600 Fax 585 8618 www.vsb.is

Artun sérhönnuðar
Sveinn Áki Sverrisson K1 230855 5609

Verkefni
FJÓLUÁS 32
HAFNARFIRÐI

Verkhús
Lagnir
Hítalagnir-gólfhiti 1 hæð
Grunnmynd

Hannað	Teiknað	Yfirfand	Kvarði	Síða
RJK	RS		1 56 05	/ A1

Dags	Verkefni	Teikning	Útgáfa
25.06.07	0728.06.07	123	P401