


SNID Í BOTNPLÖTU
MKV 1 10

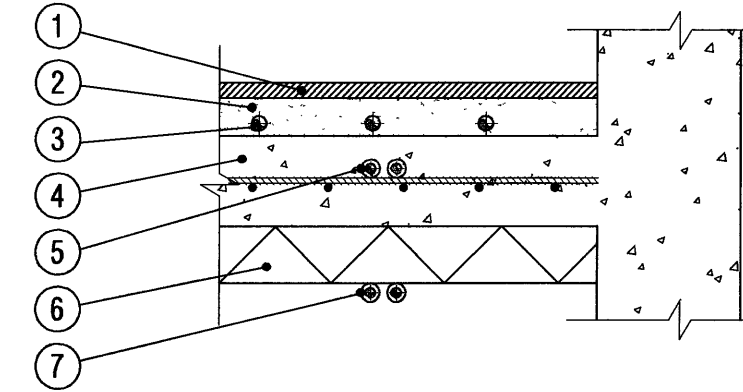

- ① GÓLFEFNI (PUNNT TEPPI, PARKET EDA FLISAR)
- ② 50-60 mm ILÖGN
- ③ Ø 20 mm PEX GÓLFHITALGNIR
- ④ JÄRNBENNT BOTNPLATA
- ⑤ RÖR Í RÖR (HEITT NEYSLUVATN OG OFNALAGNIR)
- ⑥ EINANGRUN
- ⑦ RÖR Í RÖR (KALT NEYSLUVATN)

Samþykkt bann
31 JULI 2007
Byggingulltrúnn í Hafnarfirði
F.h. Sigurbjartur Halldórsson

ÚTI INNI
ARKITEKTAR
Jón Þór Þorvaldsson Af, FSSA
Kl. 021256 7579

Gólfhitaslaufur afköst 2 hæð (meðalhita 42,5°C)

Heiti	Svæði	varmatap [W]	millibili c/c [mm]	lengd [m]	W/m2	afköst [W]	
Stofa/Eldhús	10	6822	150	107	78	1248	
	11		150	111	78	1287	
	12		150	101	78	1170	
	-		150	80	78	936	
	004005		Ristaofnar				
	006		Öfn				1500
Vinnuherb/Eldhús	13	954	150	27	78	312	
	14	684	150	60	78	702	
	-	869	150	44	78	607	
Bað 3	003	2247	100	60	88	528	
	-						25
Svefnherbergi	15	2247	100	60	88	528	
	-						25
Fataherbergi	16	741	150	40	78	468	
	-						34
		12317		698		10747	

Útg Dags Skýmg Hannabýrfransó

VSB

VERKFRÆÐISTOFA

BÆJARHRAUN 20 220 HAFNARFJÖRÐUR KENNIT 710796-2899
web@vsb.is Sími 585 8600 Fax 585 8910 www.vsb.is

Ártun sérhönnuðar
Sveinn Áki Sverrisson Kl. 230855 5609
Verkefni
FJÓLUÁS 32
HAFNARFIRÐI

Verkhúla
Lagnir
Hitalagnir-gólfhiti 2 hæð
Grunnmynd

Hannað	Teiknað	Yfirfarið	Kverði	Síða
RJK	RS	SÁS	1.50	/ A1
Dags	Verkefni	Teikning	Útgáfa	
28.06.07	07123	P411	-	