


?TÆKJALISTI

- 01 ÞRÝSTIMINKARI - 1,0 L/s VIÐ 2 BAR
- 02 ÞRÝSTIJAFNARI - Kv = 1,0
- 03 SLAUFULOKI - Kv = 1,0
- 04 HITASTÝRÐUR LOKI 0-38°C, Kv = 0,63, NC
- 05 STJÓRNSTÓÐ SEM ER HLUTI AF INNSTABUS KERFI
- 06 MÓTORLOKI Kv = 0,63, Ø15
- 07 HITANEMI 5 - 55°C
- 08 HITANEMI 5 - 55°C
- 09 VARMASKIPTIR 8,8kW, MAX ÞRÝSTIFALL Á FRÓSTLAGARHLIÐ 15 kPa, HITAV/75/30, FROSTL: 45/15, 33%
- 10 HRINGRÁSARDÆLA - 0,17 L/s, 3mVs VALIN Á MIÐSTILLINGU
- 11 ÞENSLUKER 2 L - 30 kPa
- 12 ÖRYGGISLOKI 4 BAR, Ø 15
- 13 SIU Ø 25

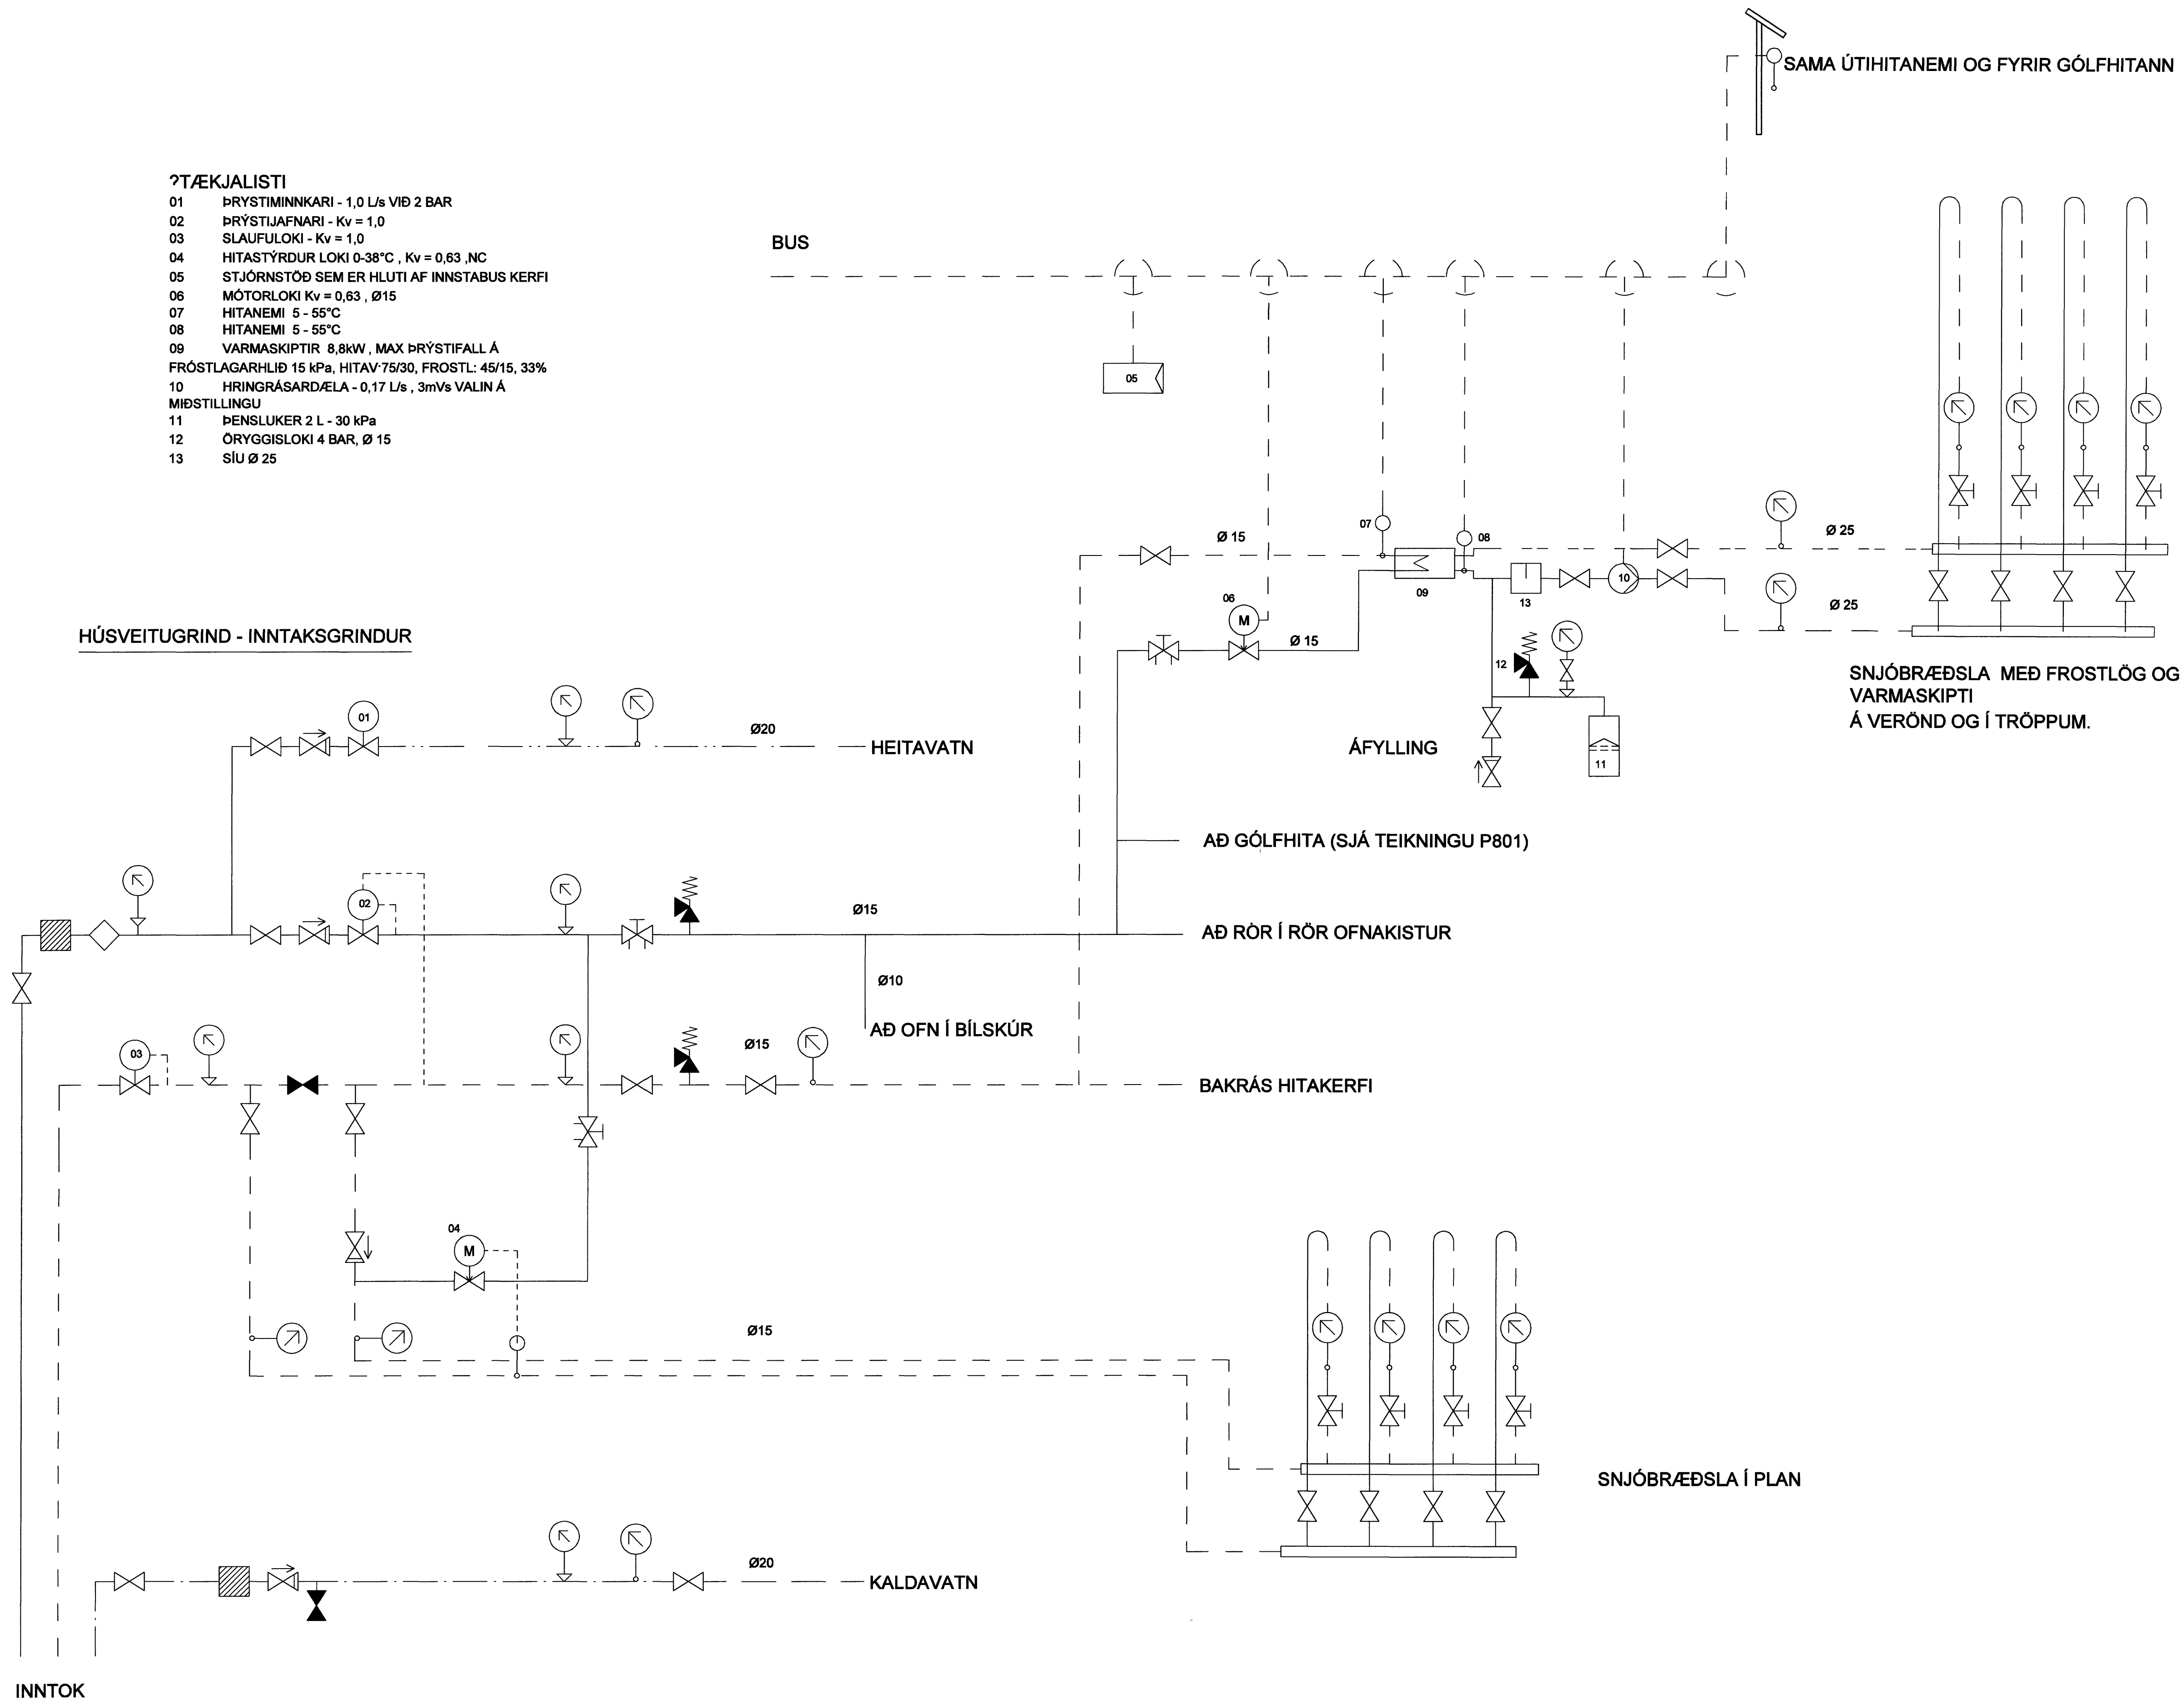

SAMA ÚTITANEMI OG FYRIR GÓLFHITANN

HÚSVEITUGRIND - INNTAKSGRINDUR

BUS

HEITAVATN

Ø20

Ø15

Ø10

Ø15

Ø15

KALDAVATN

Ø20

Ø 15

Ø 15

Ø 15

Ø 15

Ø 15

Ø 15

Ø 15

Ø 15

Ø 15

Ø 15

Ø 15

Ø 15

Ø 15

Ø 15

Ø 15

Ø 15

Ø 15

Ø 15

Ø 15

Ø 15

SAMA ÚTITANEMI OG FYRIR GÓLFHITANN

SNJÓBRÆÐSLA MEÐ FROSTLÖG OG VARMASKIPTI Á VERÖND OG Í TRÖPPUM.

ÁÐ GÓLFHITA (SJÁ TEIKNINGU P801)

ÁÐ RÖR Í RÖR OFNAKISTUR

ÁÐ OFN Í BÍLSKÚR

BAKRÁS HITAKERFI

SNJÓBRÆÐSLA Í PLAN

INNTOK

Samþykkt þann
31 JULI 2007
Byggingufulltrúinn í Hafnarfirði
F.h. Sigurbjartur Halldórsson

UTI INNI
ARKITEKTAR
Jón Þór Þorvaldsson AL, PISA
Kt. 021256 7579

Útg. Dags Skýring Hannað/Virfanð

VSB

VERKFRÆÐISTOFA

BEIARHRAUN 20 220 HAFNARFJÖRÐUR KENNIT 710796-2899
vsb@vsb.is Sími 585 8600 Fax 589 6910 www.vsb.is

Árinn séðhennuþar Sveinn Áki Sverrisson Kl. 230855 5809

Verkhenn FJÓLUÁS 32 HAFNARFIRÐI

Verkhittu Lagnir Húsvetitugrind og kerfismynd snjóbræðslu Kerfismynd

Hannað	Teiknað	Virfanð	Kvarði	Síða
RJK	RJK	SÁS	/ A1	-
Dags	Verkefni	Teikning	Útgáfa	-
28 06 07	07123	P802	-	-

V:\2006\07\28\11\07123 - Fjóluás 32\Snjóbræðsla\07123-2812.dwg