



Gatapain frá rennsli og loftræsing 1:50

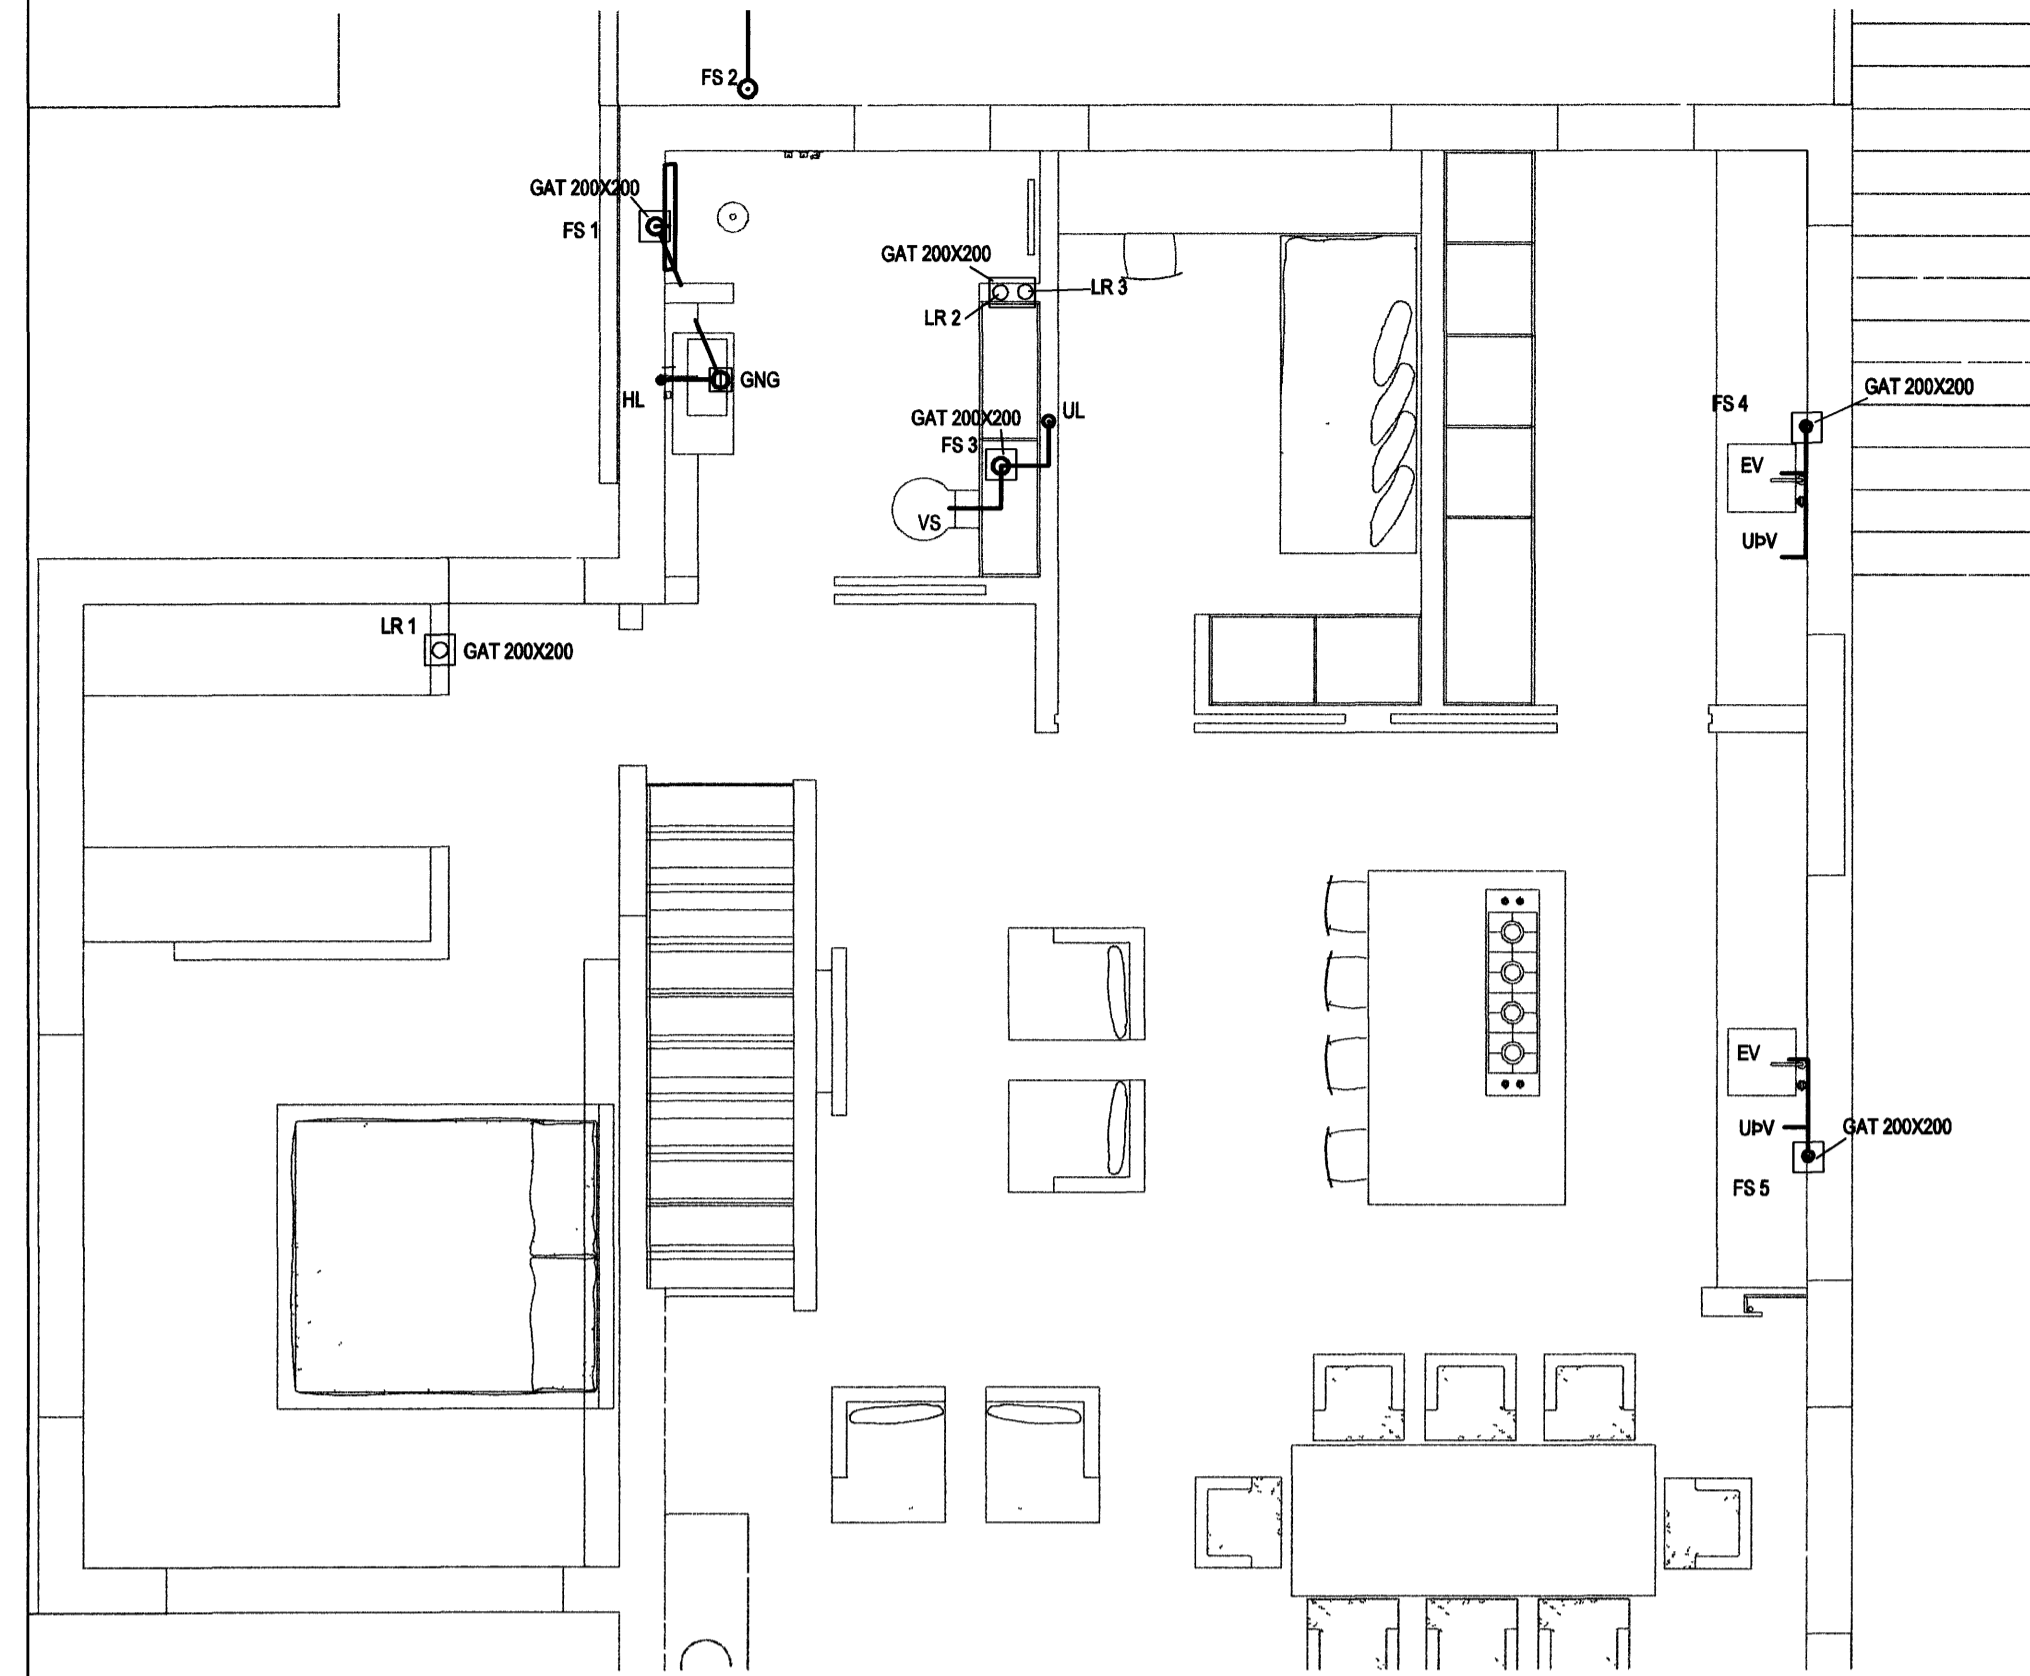

Fallstammar 1 20

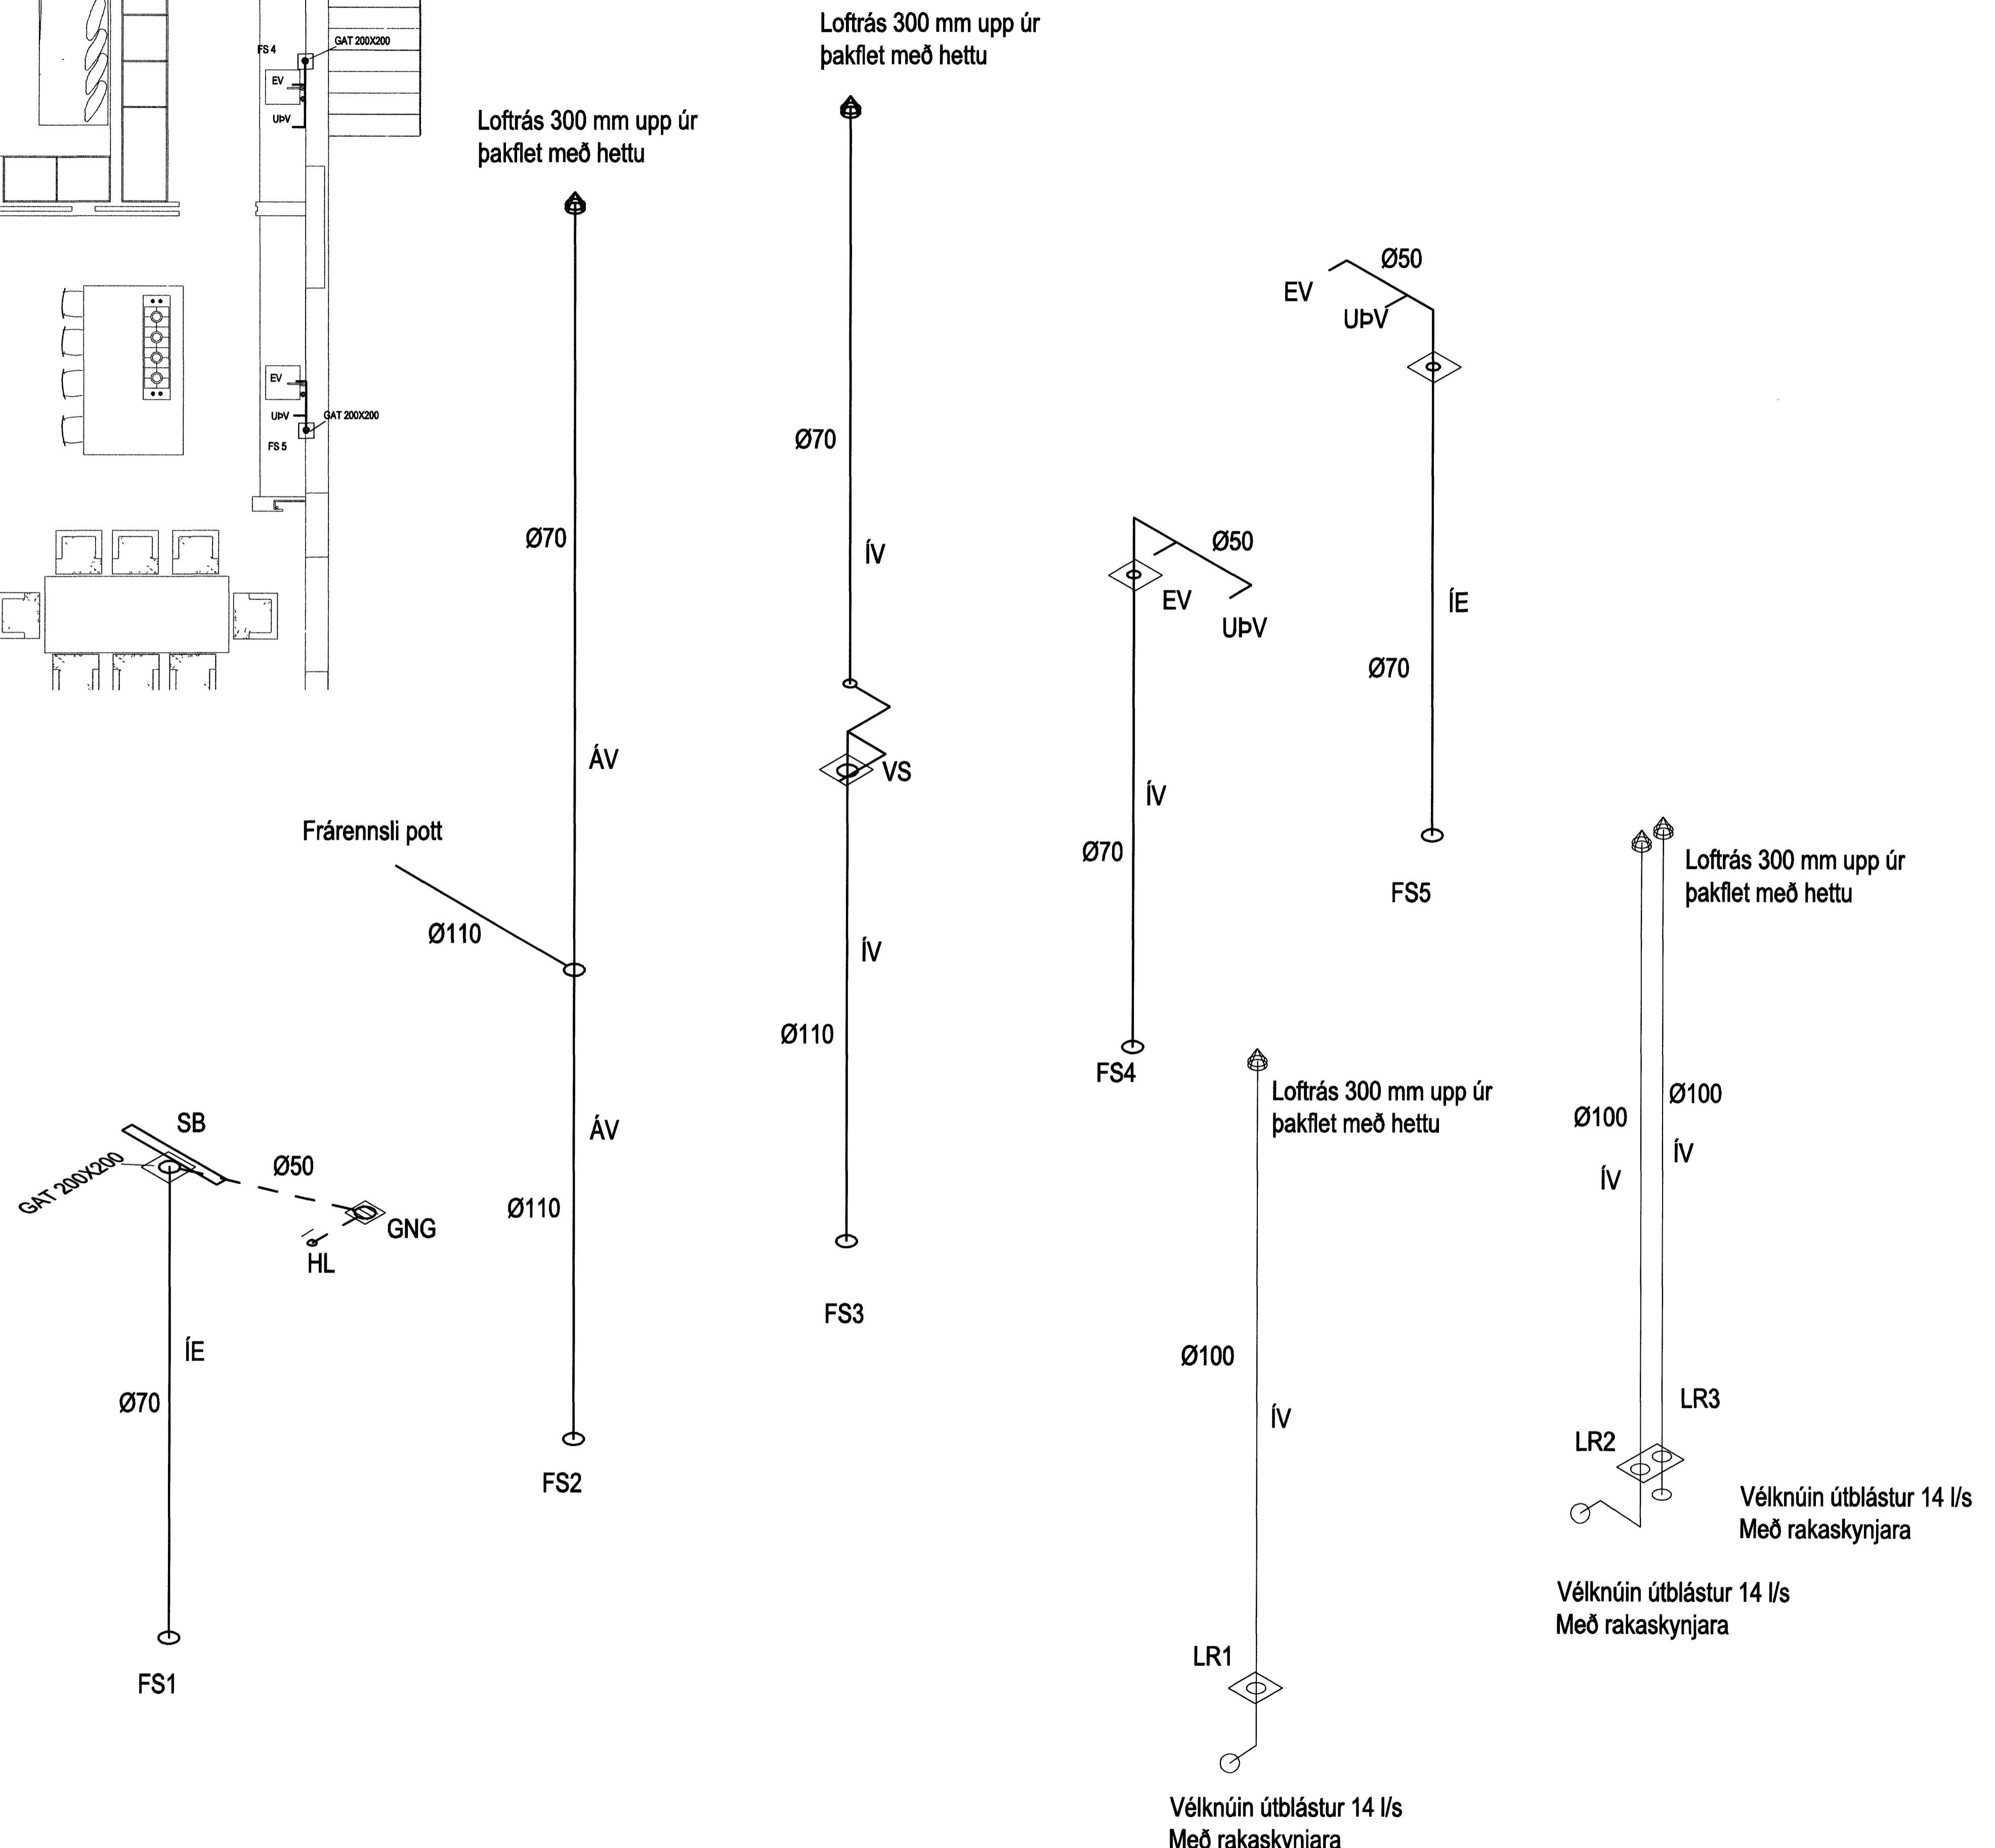

Skýringar
Loftræsirör Ø100 (SPIRO) fara gegnum milliplotu upp í þak inn í léttu innveggir. Rafblásara (14 l/s) í hverju rými Stýrð af rakaskynjara

Samþykkt þann
31 JULI 2007
Byggingulltrúinn í Hafnarfirði
F.h. Sigurbjartur Halldórsson

ÖNNI
ARKITEKTAR
Jón Þór Þorvaldsson Aí, FSSA
Kt. 021256 7579

Útg Dags Skýring Hannað/Yfirfand

VSB

VERKFRÆÐISTOFA

BÆJARHRAUN 20 220 HAFNARFJÖRDUR KENNIT 710796-2899
vsb@vsb.is Sími 585 8500 Fax 585 8611 www.vsb.is

Árktun séhönunubar
Sveinn Áki Sværsson Kt 230855 5609

Verkefni
FJÓLUÁS 32
HAFNARFIRÐI

Verkhús
Lagnir
Fallstammar og loftræsing bað og þvottahús 1 hæð
Grunn og rúmmynd

Hannað	Teiknað	Yfirfand	Kvarði	Síða
RJK	RJK	1 50	/ A1	-
Dags	Verkefni	Teikning	Útgáfa	-
28 06 07	07123	P901	-	-

V.200707128107123 - Fallstammar 1:20 - P901 - .dwg