


GRUNNMYND 1:50

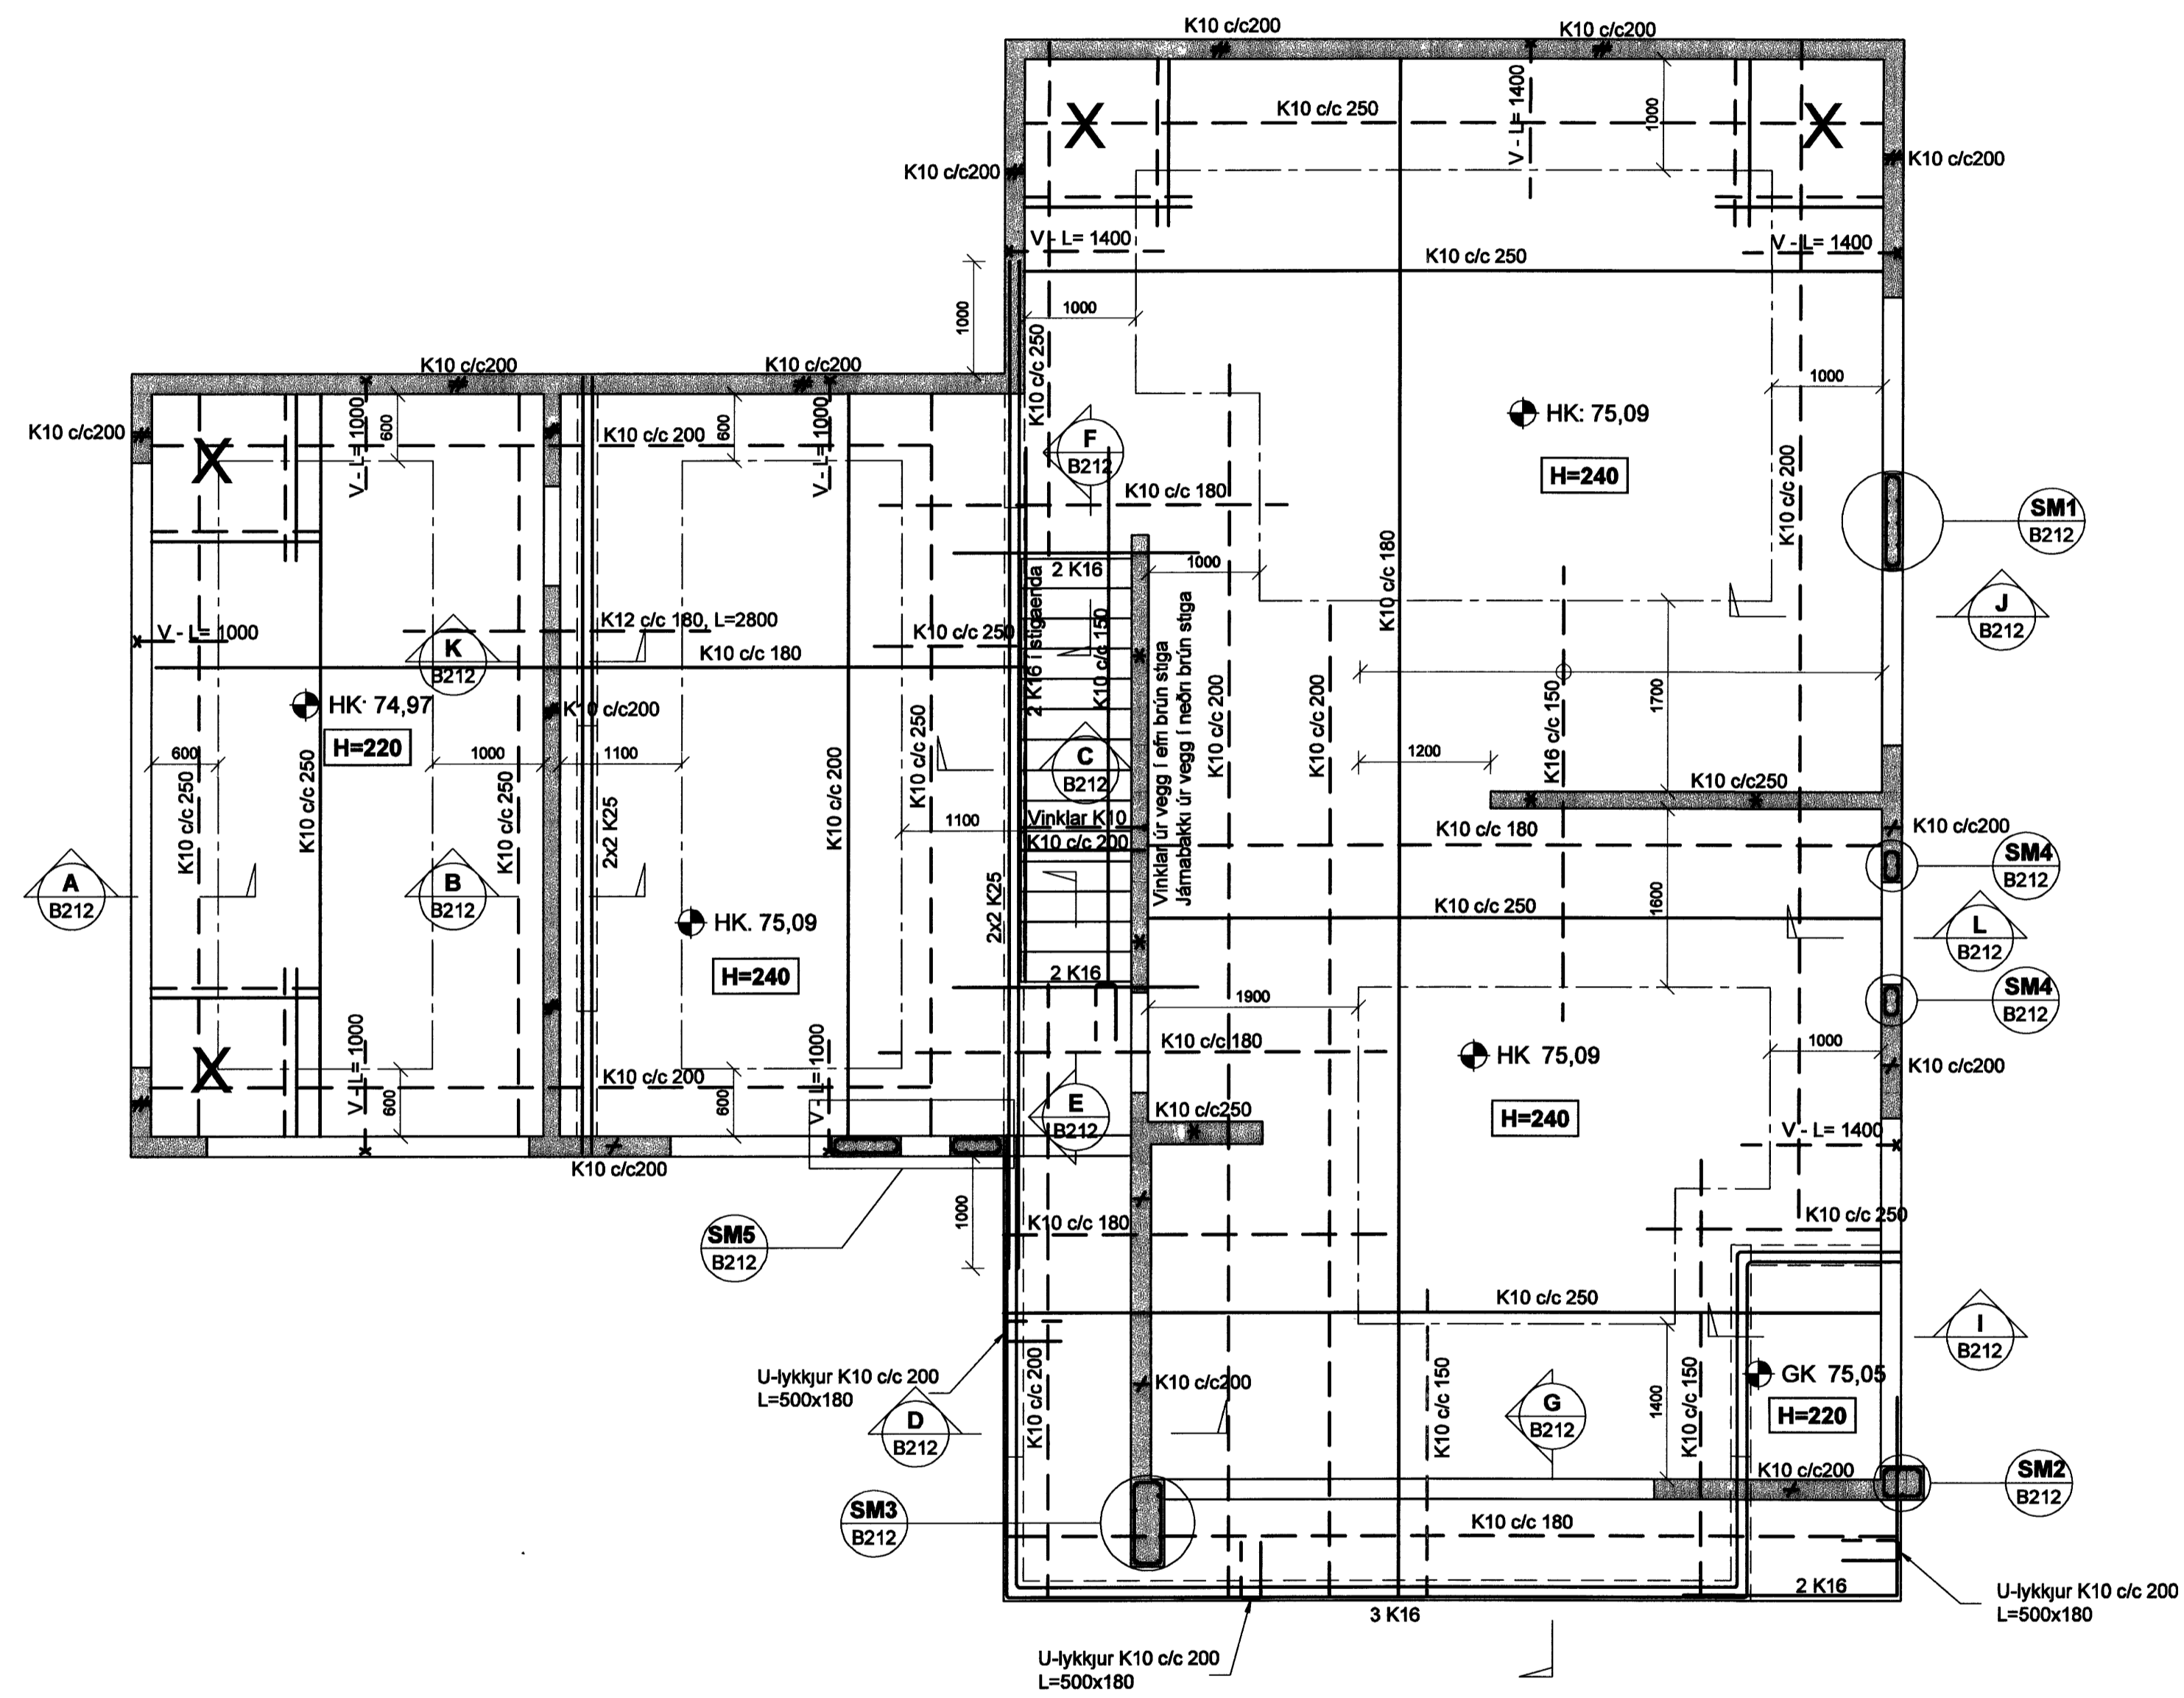

SKÝRINGAR


Punktalína táknar veggir fyrir ofan plötú

Málsetningar á hurðum og veggjum sjá teikningar arkitekts

BENDING:

- Veggir með tvöfaldr bendingu, K10 c/c 200 í báðar áttir #
- Veggir með einfaldr bendingu, K10 c/c 200 í báðar áttir +
- Veggir með einfaldr bendingu, K10 c/c 250 í báðar áttir X

Í alla veggenda og kringum ol op komi 2 K16 bundinn í lykkjur K10 c/c 200

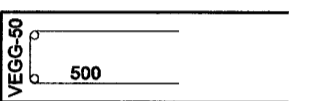

Lína sem að sýnr mörk efn bendingu. Járn skal alltaf ná háfa skeytilengd út fyrir mörk efn bendingar.

Jármottur í horn plötú 7 K10 c/c 200 í báðar brúnir og báðar áttir L=1500

Vinklar úr útbrún veggja í efn brún plötú Lengd = 600 x breytilegt

HK = Steypukóti

TILVÍSANIR:

Almennar skýringar sjá bl nr 07123-8000

Málsetningar á veggjum Teikning arkitekts

Got í plötum og veggjum sjá teikningu lagnahönnuða

Setja skal þéttborða í steypuskil við svalir.

BROTÞOLSFL. ÚTISTEYPU C30

BROTÞOLSFL. INNISTEYPU C25

Samþykkt þann 31 JULÍ 2007

Byggingfulltrúinn í Hafnarfirði F.h. Sigurbjartur Halldórsson

ÚTI INNI
ARKITEKTAR
Jón Þór Þorvaldsson AÍ, FSSA
Kt. 021256 7579

Útg Dags Skýring Hannað/Yfirfand

VS

VERKFRÆÐISTOFA

BÆJARHRAUN 20 220 HAFNARFJÖRÐUR KENNIT 710796-2899
vab@vab.is Sími 585 8600 Fax 585 8618 www.vab.is

Artun sérhönnuðar
Björn Gústafsson Kt 180550 4889

Verkefni
FJÓLUÁS 32
HAFNARFIRÐI

Verkið
Burðarvirki
Veggr á og plata yfir 1 hæð
Grunnmynd

Hannað	Teiknað	Yfirfand	Kvarði	Síða
ÓÓJ/SPJ	ÓÓJ/SPJ	ÓÓJ/SPJ	1 50 / A1	-
Dags	Verkefni	Teikning	Útgáfa	-
28 06 07	07123	B211	-	-