


GRUNNMYND 1:50

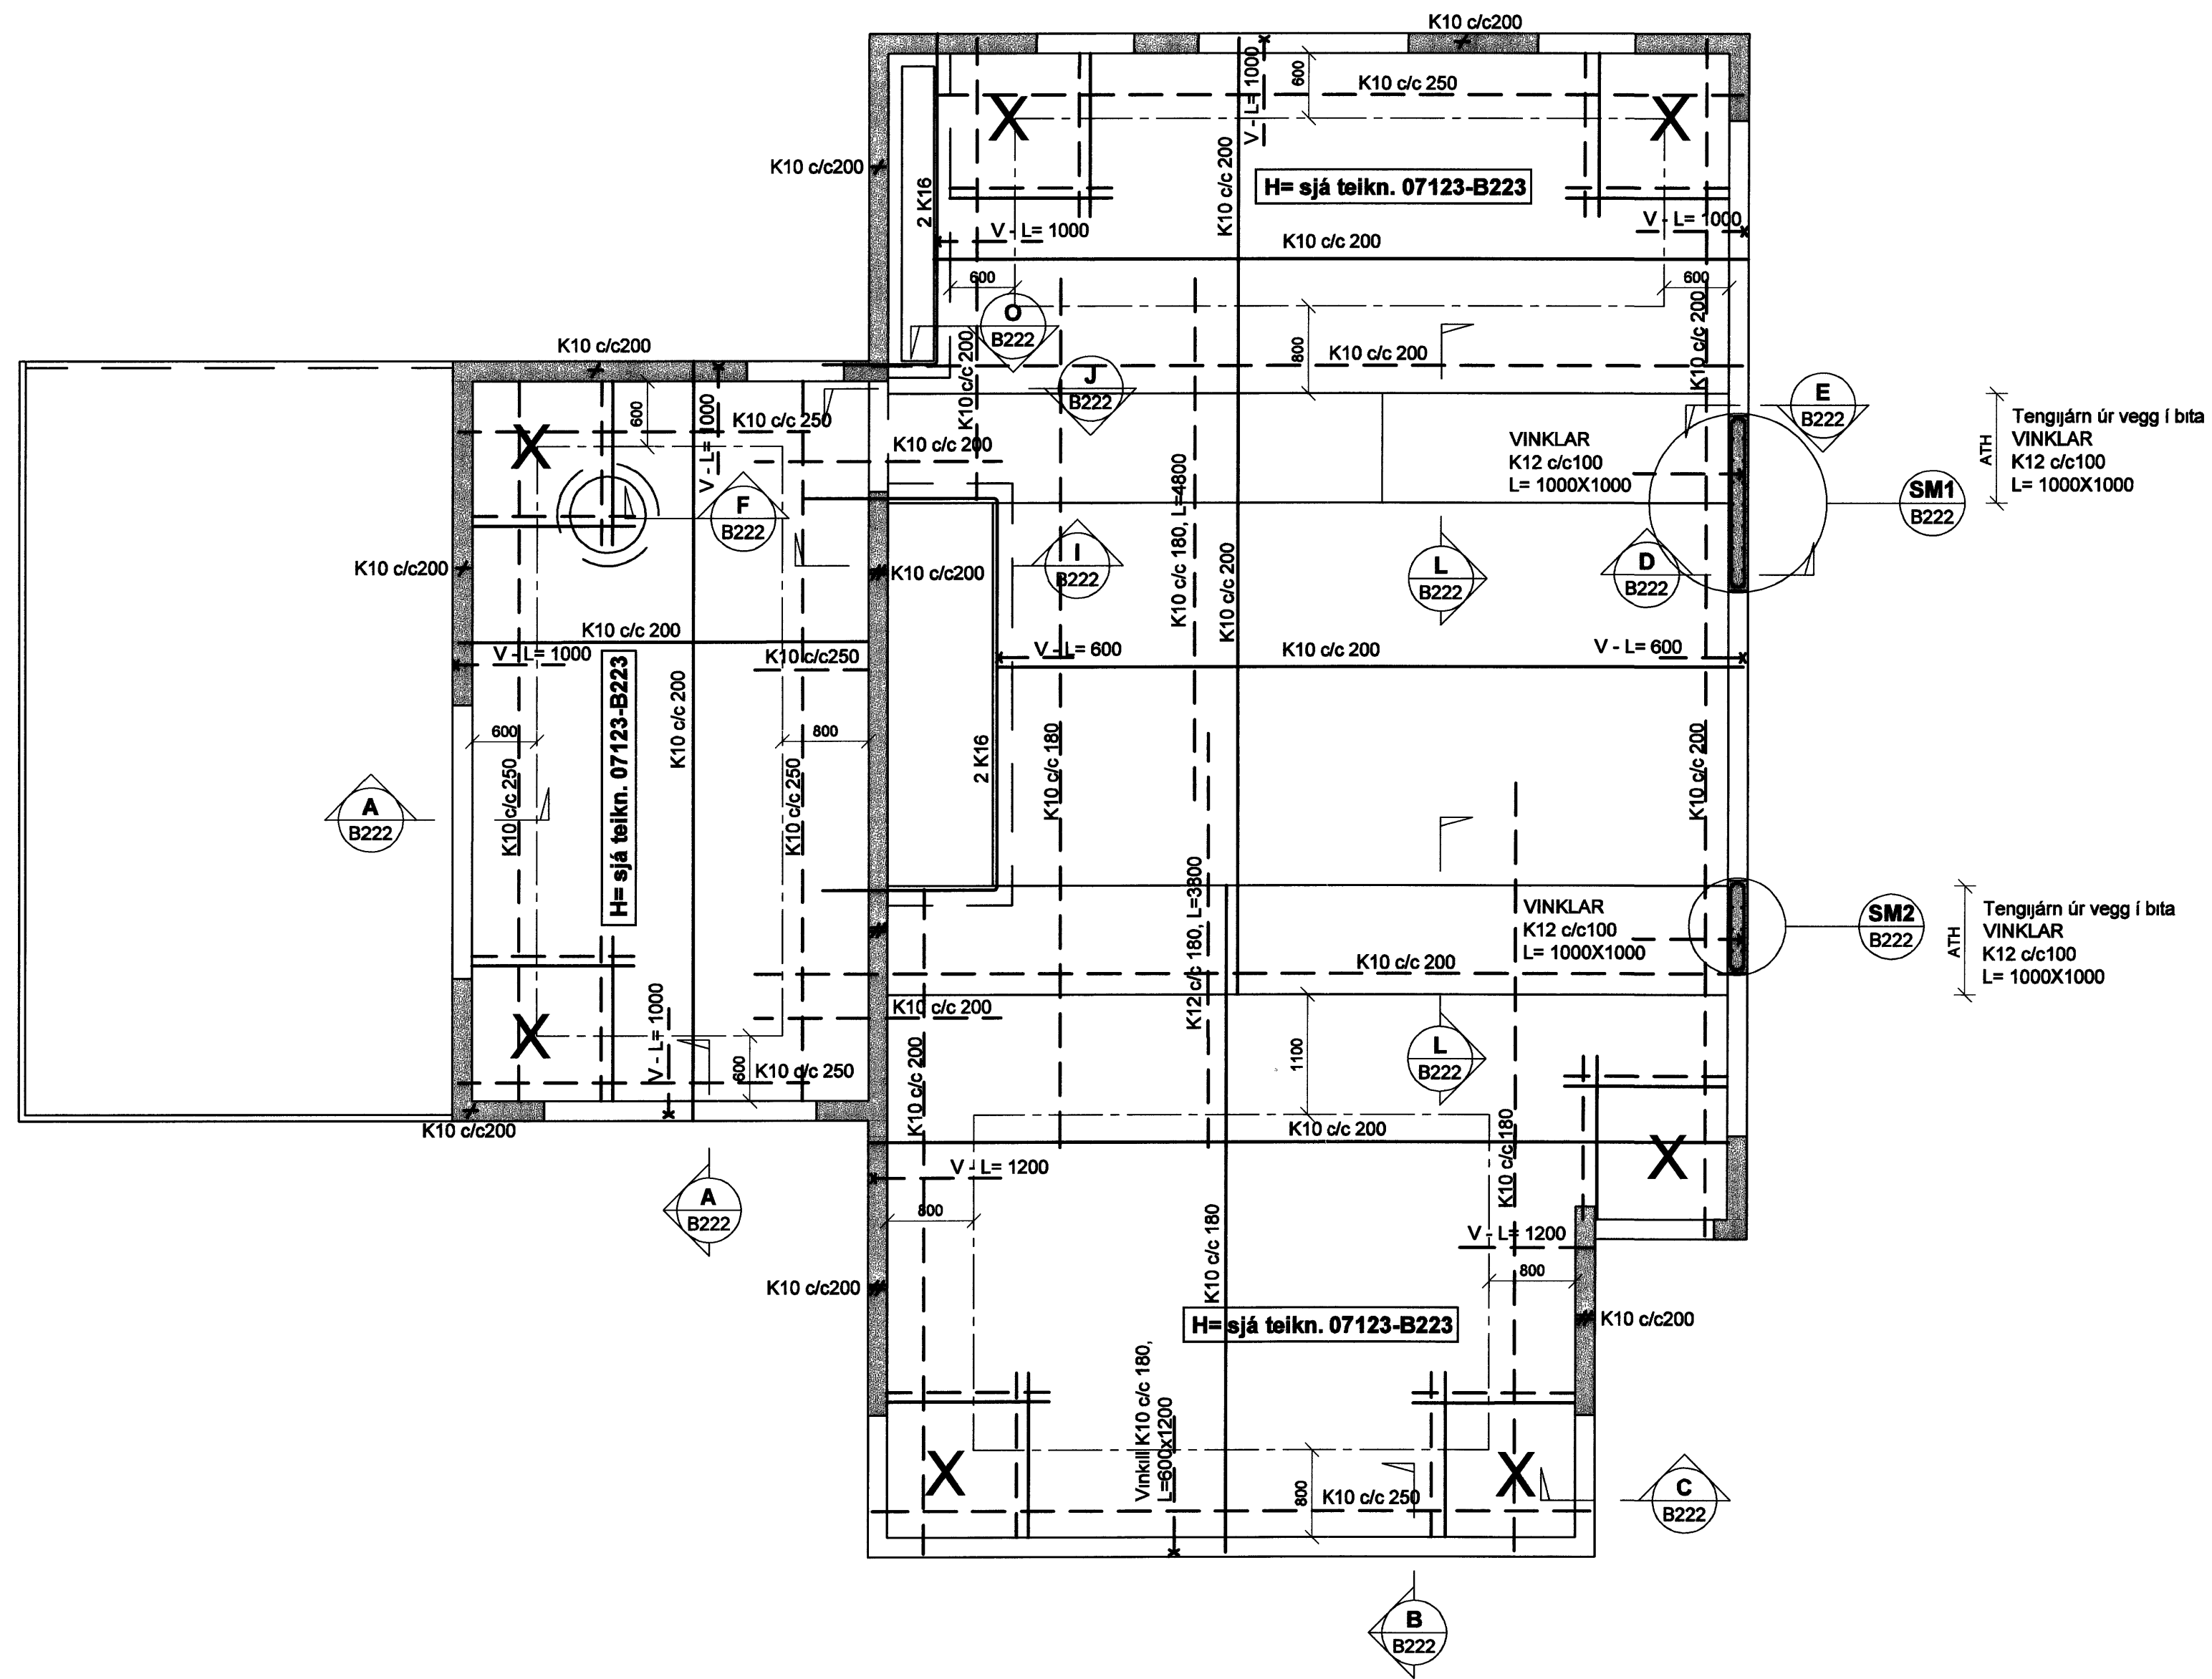

SKÝRINGAR


Punktalíná tákna veggi fyrir ofan plötu

Málsetningar á hurðum og veggjum sjá teikningar arkitekts

BENDING:

- Veggir með tvöfaldrn bendingu, K10 c/c 200 í báðar áttir #
- Veggir með einfaldrn bendingu, K10 c/c 200 í báðar áttir +
- Veggir með einfaldrn bendingu, K10 c/c 250 í báðar áttir X

Í alla veggenda og kringum öll op komi 2 K16 bundinn í lykkjur K10 c/c 200

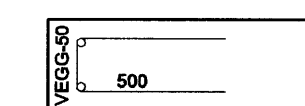

Lína sem að sýnir mörk efn bendingu Járn skal alltaf ná hálfra skeytlengd út fyrir mörk efn bendingar

Járnnettur í horn plötu 7 K10 c/c 200 í báðar brúnir og báðar áttir L=1500

Vinklar úr útrún veggja í efn brún plötu Lengd = 600 x breytilegt

TILVÍSANIR:

Almennar skýringar sjá bl nr 07123-B000

Plötubýkkir og steypukótar sjá bl.nr.07123-B223

Málsetningar á veggjum Teikning arkitekts

Got í plötum og veggjum sjá teikningu lagnahönnuða

Setja skal þéttborða í steypuskil við svalir.

BROTÞOLSFL. ÚTISTEYPU C30

BROTÞOLSFL. INNISTEYPU C25

Sampykkt þann 31 JULI 2007

Byggingfulltrúnn í Hafnarfirði, F.h.Sigurbjartur Halldórsson

ÚTI INNI  
ARKITEKTAR  
Jón Þór Þorvaldsson AJ,FSSA  
Kt.021256 7579

Útg Dags Skýning HannaÓYfirfand

**VSB**

VERKFRÆÐISTOFA

B.EIARFRALIN 20 220 HAFNARFJÖRÐUR KENNIT 710796-2899  
vab@vab.is Sími 585 8800 Fax 585 8610 www.vab.is

Antun sérhönnuðar  
Byðrn Gústafsson Kt 180550 4889

Verkefni  
FJÓLUÁS 32  
HAFNARFIRÐI

Verkhútu  
Burðarvirki  
Veggir í og þak yfir 2 hæð  
Grunnmynd

Hannað	Teiknað	Yfirfand	Kvarðu	Síða
ÓÓJ/SPJ	ÓÓJ/SPJ	ÓÓJ/SPJ	1 50	/ A1
Dags	Verkefni	Teikning	Útgáfa	
28 06 07	07123	B221	-	