


TILVÍSANIR:

ALMENNAR SKÝRINGAR:
SJÁ BL.NR.06729-B000

MÁLSETNINGAR Á VEGGJUM:
TEIKNING ARKITEKTS

BROTÞOLSFLOKKUR STEYPU C35

SKIPALÓN 16-20

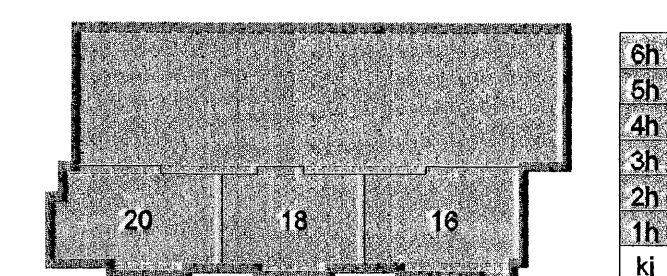

Útg. Dags. Skýring Hannab/Yfirfarir

VSB

VERKFRÆÐISTOFA

BÆJARHRAUN 20 · 220 HAFNARFJÓRÐUR · KENNIT. 710796-2899
vsb@vsa.is · Sími 585 8600 · Fax 585 8610 · www.vsb.is

Áritun sérhönnuðar
Björn Guðafsson Kt. 180550 4889

SKIPALÓN 16-20

HAFNARFIRÐI

Verkhúsi
BURÐARVIRKI
SVALIR

Hannab	Teiknað	Yfirfarir	Kvarði	Síða
BG/HJ	HJ/GD	BG	1:20	/ A1
Dags.	Verkefni	Teikning	Útgáfa	
07.06.2007	06729	SM B392	-	