

SKÝRINGAR

PUNKTALÍNA TÁKNAR VEGGI FYRIR OFAN PLÖTU.

MÁLSETNINGAR Á VEGGJUM OFAN PLÖTU ERU GRÓFLEGA MÁLSETTAR VEGNA TENGUJÁRNA. NÁNARI MÁLSETNINGAR Á HURÐUM OG VEGGJUM SJÁ TEIKNINGAR ARKITEKTS.

BENDING:

- ÚTVEGGIR 200mm MED TVÖFALDRI BENDINGU K10/c/c200 #
- K10 c/c 200 Í BÁÐAR ÁTTIR #
- INNVEGGIR 200mm MED TVÖFALDRI BENDINGU K10/c/c 200 Í BÁÐAR ÁTTIR #
- K10 c/c 200 Í BÁÐAR ÁTTIR #
- INNVEGGIR 150mm MED EINFALDIR BENDINGU K12/c/c 150 Í BÁÐAR ÁTTIR +
- K12 c/c 150 Í BÁÐAR ÁTTIR +

TENGUJÁRN UPP Í VEGGI STANDA MINNST 500 mm UPP UR PLÖTU

Í ALLA 200mm VEGGENDA OG KRINGUMK ÖLL OP KOMI 2K16 BUNDINN Í LYKKJUR
Í ALLA 150 mm VEGGENDA OG KRINGUM ÖLL OP KOMI 2K12 BUNDINN Í LYKKJUR
LYKKJUR K10 c/c 500

LÍNA SEM AD SÝNIR MÖRK EFRIBENDINGU. JÄRN SKAL ALLTAF SKEYTILENGD UT FYRIR MÖRK EFRIBENDINGAR

JÄRNABENDING Í HORN PLÖTU
7 K10 c/c 200 Í BÁÐAR BRÚNIR
OG BÁÐAR ÁTTIR. L=1500

V-L=1200 VINKILL K10 c/c 150. L=BREYTILEG=500
VINKILL GENGUR UR VEGGJUM OG BITUM
INN Í LOFTPLÖTUR ALLAN ÚTRINGINN

U-LYKKJUR:
STANDA SKEYTILENGD UPP FYRIR
EFRIBRÚN PLÖTU OG BINDAST Í NEDRI JÄRN
PLÖTU

KÓTAR - SJÁ TEIKNINGU ARKITEKTS

TILVÍSANIR:


ALMENNAR SKÝRINGAR:
SJÁ BL.NR.06729-B000

MÁLSETNINGAR Á VEGGJUM:
TEIKNING ARKITEKTS

GÖT Í PLÖTUM OG VEGGJUM:
SJÁ TEIKNINGU LAGNAHÖNNUÐA

BROTÞOLSFLOKKUR STEYPU C25

SKIPALÓN 16-20

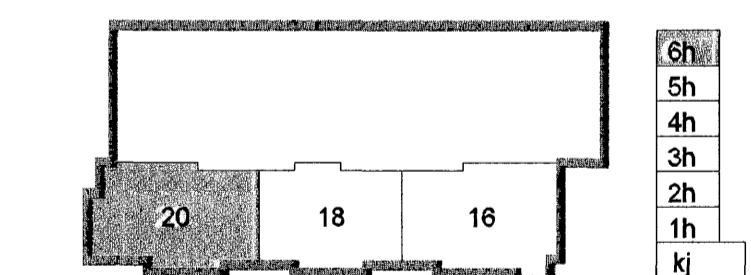

Útg. Dags. Skýring Hannað/Yfirfarð

VS

VERKFRÆÐISTOFA

BÆJARNHAUN 20 · 220 HAFNARFJÖRDUR · KENNIT. 710795-2899
vsb@vsb.is · Sími 585 8600 · Fax 585 9610 · www.vsb.is

Arftun sérhönnuðar
Sjóm Guðafsson Kf: 180550 4889

Verkefni
SKIPALÓN 16-20
HAFNARFIRÐI

Verkefni
BURDARVIRKI
VEGGIR OG PLATA YFIR 6.HÆÐ HÚSS NR. 20
GRUNNMYND

| Hannað | Teiknað | Yfirfarð | Kvarði | Síða |
|------------|----------|----------|--------|------|
| BG/HJ | HJ/GD | BG | 1:50 | / A1 |
| Dags. | Verkefni | Teikning | Útgáfa | |
| 07.06.2007 | 06729 | 20 B261 | | |

