

**SKÝRINGAR**

PUNKTALÍNA TÁKNAR VEGGI FYRIR OFAN PLÖTU.

MÁLSETNINGAR Á VEGGJUM OFAN PLÖTU ERU GRÓFLEGA MÁLSETTAR VEGNA TENGUJÁRNA. MÁNARI MÁLSETNINGAR Á HURDUM OG VEGGJUM SJÁ TEIKNINGAR ARKITEKTS.

**BENDING:**

- ÚTVEGGIR 200mm MEÐ TVÓFALDRI BENDINGU K10c/c200 #
- K10 c/c 200 Í BÁÐAR ÁTTIR
- INNVEGGIR 200mm MEÐ TVÓFALDRI BENDINGU K10c/c200 #
- K10 c/c 200 Í BÁÐAR ÁTTIR
- INNVEGGIR 150mm MEÐ EINFALDIR BENDINGU K12c/c150 /
- K12 c/c 150 Í BÁÐAR ÁTTIR

TENGUJÁRN UPP Í VEGGI STANDA MINNST 500 mm UPP UR PLÖTU

Í ALLA 200mm VEGGENDA OG KRINGUMK ÖLL OP KOMI 2K16 BUNDINN Í LYKKJUR  
Í ALLA 150 mm VEGGENDA OG KRINGUM ÖLL OP KOMI 2K12 BUNDINN Í LYKKJUR  
LYKKJUR K10 c/c 500

LÍNA SEM AD SÝNIR MÖRK EFRIBENDINGU. JÁRN SKAL ALLTAF SKEYTILENGD ÚT FYRIR MÖRK EFRIBENDINGAR

— # — JÁRNABENDING Í HORN PLÖTU  
X || 7 K10 c/c 200 Í BÁÐAR BRÚNIR OG BÁÐAR ÁTTIR. L=1500

— V — L=1200 VINKILL K10 c/c 180, L=BREYTILEGx500 VINKILL BENGUR ÚR VEGGJUM OG BITUM INN Í LOFTPLÖTUR ALLAN ÚTHRINGINN

— : : : — U-LYKKJUR: STANDA SKEYTILENGD UPP FYRIR EFRIBRÚN PLÖTU OG BINDAST Í NEDRI JÁRN PLÖTU

KÓTAR - SJÁ TEIKNINGU ARKITEKTS


**TILVÍSANIR:**

ALMENNAR SKÝRINGAR: SJÁ BL.NR.06729-B000

MÁLSETNINGAR Á VEGGJUM: TEIKNING ARKITEKTS

GÖT Í PLÖTUM OG VEGGJUM: SJÁ TEIKNINGU LAGNAHÖNNUÐA

**BROTÞOLSFLOKKUR STEYPU C25  
SKIPALÓN 16-20**

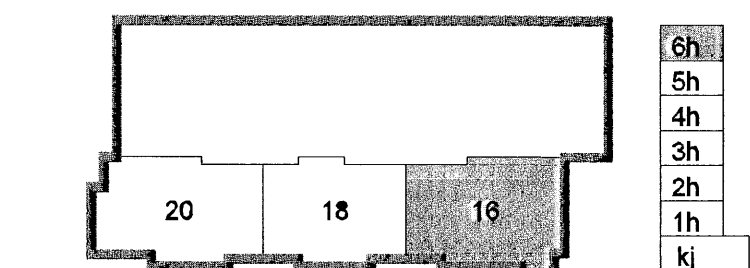

Útg. Dags. Skýring Hannað/Yfirfarið



**VERKFRÆDISTOFA**

BÆJÁRHRÁUN 20 · 220 HAFNARFJÖRDUR · KENNITI. 710796-2899  
vsb@vab.is · Sími 585 8600 · Fax 585 8610 · www.vsb.is

Aritun sérhönnuðar Þjörn Guðafsson Kt. 180550 4889					
Verkefni: <b>SKIPALÓN 16-20 HAFNARFIRÐI</b>					
Verkhúsi: <b>BURÐARVIRKI VEGGIR OG PLATA YFIR 6.HÆÐ HÚSS NR. 16 GRUNNMYND</b>					
Hannað	Teiknað	Yfirfarið	Kvarði	Síða	
BG/HJ	HJ/GD	BG	1:50	/A1	-
Dags.	Verkefni	Teikning	Útgáfa		
07.06.2007	06729	16 B261			

