

**SKÝRINGAR**

PUNKTALÍNA TÁKNAR VEGGI FYRIR OFAN PLÖTU.

MÁLSETNINGAR Á VEGGJUM OFAN PLÖTU ERU GRÓFLEGA MÁLSETTAR VEGNA TENGUJÁRNA. NÁNARI MÁLSETNINGAR Á HURÐUM OG VEGGJUM SJÁ TEIKNINGAR ARKITEKTS.

**BENDING:**

ÚTVEGGIR 200mm MED TVÓFALDRI BENDINGU K10 c/c 200 Í BÁÐAR ÁTTIR #  
INNVEGGIR 200mm MED TVÓFALDRI BENDINGU K10 c/c 200 Í BÁÐAR ÁTTIR #  
INNVEGGIR 150mm MED EINFALDRI BENDINGU K12 c/c 150 Í BÁÐAR ÁTTIR +

TENGUJÁRN UPP Í VEGGI 6 HÆÐAR STANDA MINNST 500 mm UPP ÚR PLÖTU

Í ALLA 200mm VEGGENDA OG KRINGUMK ÖLL OP KOMI 2K18 BUNDINN Í LYKKJUR  
Í ALLA 150 mm VEGGENDA OG KRINGUM ÖLL OP KOMI 2K12 BUNDINN Í LYKKJUR  
LYKKJUR K10 c/c 500

LÍNA SEM AD SÝNIR MÖRK EFRIBENDINGU. JÁRN SKAL ALLTAF SKEYTILENGD ÚT FYRIR MÖRK EFRIBENDINGAR

— # JÁRNABENDING Í HORN PLÖTU  
X 7 K10 c/c 200 Í BÁÐAR BRÚNIR OG BÁÐAR ÁTTIR. L=1500

V-L=1200 VINKILL K10 c/c 180, L=BREYTILEG500  
VINKILL GENGUR ÚR VEGGJUM OG BITUM INN Í LOFTPLÖTUR ALLAN ÚTHRINGINN

U-LYKKJUR:  
STANDA SKEYTILENGD UPP FYRIR EFRIBRÚN PLÖTU OG BINDAST Í NEDRI JÁRN PLÖTU

KÓTAR - SJÁ TEIKNINGU ARKITEKTS

**TILVÍSANIR:**


ALMENNAR SKÝRINGAR:  
SJÁ BL.NR.06729-B000

MÁLSETNINGAR Á VEGGJUM:  
TEIKNING ARKITEKTS

GÓT Í PLÖTUM OG VEGGJUM:  
SJÁ TEIKNINGU LAGNAHÖNNUDA

**BROTÞOLFLOKKUR STEYPU C25**

SKIPALÓN 16-20

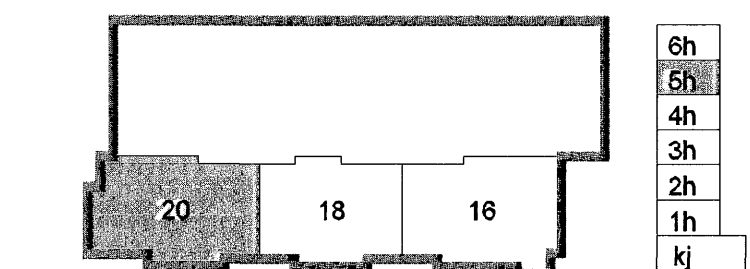

Útg. Dags. Skýring Hannað/Yfirfarð

**VSB**

VERKFRÆÐISTOFA

BÆJARHRAUN 20 - 220 HAFNARFJÓRDUR - KENNIT. 710796-2899  
vsh@vsh.is Sími 585 8600 Fax 585 5610 www.vsb.is

Áritun sérhönnuðar  
Björn Guðafsson Kt: 180550 4889 BG

Verkhönn  
SKIPALÓN 16-20  
HAFNARFIRÐI

Verkhönn  
BURÐARVIRKI  
VEGGIR OG PLATA YFIR 5.HÆÐ HÚSS NR. 20  
GRUNNMYND

Hannað	Teiknað	Yfirfarð	Kvarði	Síða
BG/HJ	HJ/GD	BG	1:50	/ A1
Dags.	Verkefni	Teikning	Útgáfa	
07.06.2007	06729	20 B251	-	

