

SKÝRINGAR

PUNKTALÍNA TÁKNAR VEGGI FYRIR OFAN PLÖTU.

MÁLSETNINGAR Á VEGGJUM OFAN PLÖTU ERU GRÖFLEGA MÁLSETTAR VEGNA TENGIJÁRNA. NÁNARI MÁLSETNINGAR Á HURÐUM OG VEGGJUM SJÁ TEIKNINGAR ARKITEKTS.

BENDING:

ÚTVEGGIR 200mm MED TVÖFALDRI BENDINGU K10c/c200 #
K10 c/c 200 Í BÁÐAR ÁTTIR #
INNVEGGIR 200mm MED TVÖFALDRI BENDINGU K10c/c200 Í BÁÐAR ÁTTIR #
INNVEGGIR 150mm MED EINFALDIR BENDINGU K12c/c150 +
K12 c/c 150 Í BÁÐAR ÁTTIR +

TENGIJÁRN UPP Í VEGGI 5 HÆÐAR STANDA MINNST 500 mm UPP ÚR PLÖTU

Í ALLA 200mm VEGGENDA OG KRINGUMK ÖLL OP KOMI 2K16 BUNDINN Í LYKKJUR
Í ALLA 150 mm VEGGENDA OG KRINGUM ÖLL OP KOMI 2K12 BUNDINN Í LYKKJUR
LYKKJUR K10 c/c 500

LÍNA SEM AD SÝNIR MÖRK EFRIBENDINGU. JÁRN SKAL ALTAF SKEYTILENGD ÚT FYRIR MÖRK EFRIBENDINGAR

JÁRNABENDING Í HORN PLÖTU
7 K10 c/c 200 Í BÁÐAR BRÚNIR OG BÁÐAR ÁTTIR. L=1500

V-L=1200 VINKILL K10 c/c 150, L-BREYTILEGx500
VINKILL GENGUR ÚR VEGGJUM OG BITUM INN Í LOFTPLÖTUR ALLAN ÚTHRINGINN

L-LYKKJUR: STANDA SKEYTILENGD UPP FYRIR EFRIBRÚN PLÖTU OG BINDAST Í NEDRI JÁRN PLÖTU

KÓTAR - SJÁ TEIKNINGU ARKITEKTS

TILVÍSANIR:


ALMENNAR SKÝRINGAR: SJÁ BL. NR. 06729-B000

MÁLSETNINGAR Á VEGGJUM: TEIKNING ARKITEKTS

GÓT Í PLÖTUM OG VEGGJUM: SJÁ TEIKNINGU LAGNAHÖNNUÐA

BROTPOLSFLOKKUR STEYPU C25

SKIPALÓN 16-20

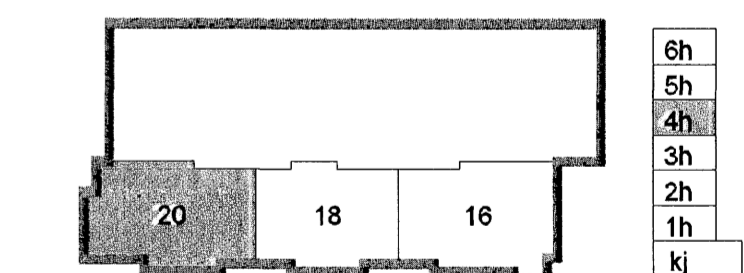

Útg. Dags. Skýring Hannað/Yfirfarð

VSB

VERKFRÆÐISTOFA

BÆLJARHRAUN 20 - 220 HAFNARFJÖRÐUR - KENNIT. 710796-2899
vsb@vsb.is Sími 565 8600 Fax 565 8610 www.vsb.is

Áritun sérhönnuðar Björn Gústafsson Kt: 180550 4889 BG

Verkefni: SKIPALÓN 16-20 HAFNARFIRÐI

Verkhúti: BURÐARVIRKI VEGGIR OG PLATA YFIR 4. HÆÐ HÚSS NR. 20 GRUNNMYND

Hannað	Taknað	Yfirfarð	Kvarði	Síða
BG/HJ	HJ/GD	BG	1:50	/ A1
Dags.	Verkefni	Teikning	Útgáfa	
07.06.2007	06729	20 B241	-	

