

SKÝRINGAR

PUNKTALÍNA TÁKNAR VEGGI FYRIR OFAN PLÖTU.

MÁLSETNINGAR Á VEGGJUM OFAN PLÖTU ERU GRÓFLEGA MÁLSETTAR VEGNA TENGUJÁRNA. NÁNARI MÁLSETNINGAR Á HURÐUM OG VEGGJUM SJÁ TEIKNINGAR ARKITEKTS.

BENDING:

- ÚTVEGGIR 200mm MED TVÖFALDRI BENDINGU K10/c/c200 #
- K10 c/c 200 Í BÁÐAR ÁTTIR #
- INNVEGGIR 200mm MED TVÖFALDRI BENDINGU K10 c/c 200 Í BÁÐAR ÁTTIR #
- INNVEGGIR 150mm MED EINFALDRI BENDINGU K12 c/c 150 Í BÁÐAR ÁTTIR +
- TENGUJÁRN UPP Í VEGGI 4 HÆÐAR STANDA MINNST 500 mm UPP ÚR PLÖTU

Í ALLA 200mm VEGGENDA OG KRINGUMK ÖLL OP KOMI 2K16 BUNDINN Í LYKKJUR  
Í ALLA 150 mm VEGGENDA OG KRINGUM ÖLL OP KOMI 2K12 BUNDINN Í LYKKJUR  
LYKKJUR K10 c/c 500

LÍNA SEM AD SÝNIR MÖRK EFRIBENDINGU. JÁRN SKAL ALLTAF SKEYTILENGD ÖT FYRIR MÖRK EFRIBENDINGAR

— # — JÁRNABENDING Í HORN PLÖTU  
7 K10 c/c 200 Í BÁÐAR BRÚNIR  
OG BÁÐAR ÁTTIR. L=1500

— V — VINKILL K10 c/c 180, L=BREYTILEGx500  
VINKILL GENGUR ÚR VEGGJUM OG BITUM INN Í LOFTPLÖTUR ALLAN ÚTHRINGINN

— : : — ULYKKJUR:  
STANDA SKEYTILENGD UPP FYRIR EFRIRÚN PLÖTU OG BINDAST Í NEDRI JÁRN PLÖTU

KÓTAR - SJÁ TEIKNINGU ARKITEKTS

TILVÍSANIR:


ALMENNAR SKÝRINGAR:  
SJÁ BL. NR. 06729-B000

MÁLSETNINGAR Á VEGGJUM:  
TEIKNING ARKITEKTS

GÖT Í PLÖTUM OG VEGGJUM:  
SJÁ TEIKNINGU LAGNAHÖNNUÐA

BROTPOLSFLOKKUR STEYPU C25

SKIPALÓN 16-20

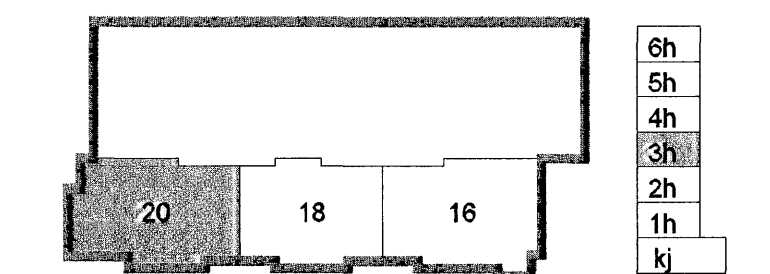

Útg. Dags. Skýring Hannab/Yfirfari



VERKFRÆDISTOFA

BÆJARHRAUN 20 - 220 HAFNARFJÓRDUR - KENNIT. 710796-2899  
vsh@vsh.is Sími 585 8600 Fax 585 8610 www.vsh.is

Áritun sérhönnuðar Björn Guðafsson Kt: 180550 4889	Verkefni SKIPALÓN 16-20 HAFNARFIRÐI	Verkhliut BURÐARVIRKI VEGGIR OG PLATA YFIR 3 HÆÐ HÚSS NR. 20 GRUNNMYND
Hannab BG/HJ	Teiknað HJ/GD	Yfirfarið BG
Dags. 07.06.2007	Verkefni 06729	Kvarði 1:50
	Teikning 20 B231	Síða / A1
		Útgáfa -

