

SKÝRINGAR

PUNKTALÍNA TÁKNAR VEGGI FYRIR OFAN PLÖTU.

MÁLSETNINGAR Á VEGGJUM OFAN PLÖTU ERU GRÓFLEGA MÁLSETTAR VEGNA TENGUJÁRNA. NÁNARI MÁLSETNINGAR Á HURÐUM OG VEGGJUM SJÁ TEIKNINGAR ARKITEKTS.

BENDING:

ÚTVEGGIR 200mm MED TVÓFALDRI BENDINGU K10 c/c 200 I BÁÐAR ÁTTIR #
K10 c/c 200 I BÁÐAR ÁTTIR #
INNVEGGIR 200mm MED TVÓFALDRI BENDINGU K10 c/c 200 I BÁÐAR ÁTTIR #
INNVEGGIR 150mm MED EINFALDIR BENDINGU K12 c/c 150 I BÁÐAR ÁTTIR +

TENGUJÁRN UPP Í VEGGI 4 HÆÐAR STANDA MINNST 500 mm UPP ÚR PLÖTU

Í ALLA 200mm VEGGENDA OG KRINGUMK ÖLL OP KOMI 2K16 BUNDINN Í LYKKJUR
Í ALLA 150 mm VEGGENDA OG KRINGUM ÖLL OP KOMI 2K12 BUNDINN Í LYKKJUR
LYKKJUR K10 c/c 500

LÍNA SEM AÐ SÝNIR MÖRK EFRIBENDINGU. JÁRN SKAL ALLTAF SKEYTILENGD ÚT FYRIR MÖRK EFRIBENDINGAR

— # — JÁRNABENDING Í HORN PLÖTU
X || 7 K10 c/c 200 I BÁÐAR BRÚNIR OG BÁÐAR ÁTTIR. L=1500

— V — L=1200 VINKILL K10 c/c 180, L=BREYTTILEG 500 VINKILL GENGUR ÚR VEGGJUM OG BITUM INN Í LOFTPLÖTUR ALLAN ÚTHRINGINN

— : : — U-LYKKJUR: STANDA SKEYTILENGD UPP FYRIR EFRIBRÚN PLÖTU OG BINDAST Í NEDRI JÁRN PLÖTU

KÓTAR - SJÁ TEIKNINGU ARKITEKTS

TILVÍSANIR:


ALMENNAR SKÝRINGAR: SJÁ BL.NR.06729-B000

MÁLSETNINGAR Á VEGGJUM: TEIKNING ARKITEKTS

GÖT Í PLÖTUM OG VEGGJUM: SJÁ TEIKNINGU LAGNAHÖNNUÐA

BROTÞOLSFLOKKUR STEYPU C25

SKIPALÓN 16-20

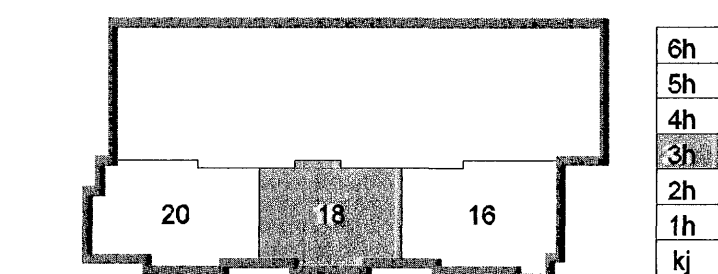

Útg. Dags. Skýring Hannadýrfríard

VSB

VERKFRÆÐISTOFA

BÆJARHARUN 20 · 220 HAFNARFJÓRDUR · KENNIT. 710796-2899
vsh@vsb.is · Sími 585 8600 · Fax 585 8410 · www.vsb.is

Áritun sérhönnuðar
Björn Guðafsson Kt: 180550 4889

Verkhönn
SKIPALÓN 16-20
HAFNARFIRÐI

Verkhönn
BURÐARVIRKI
VEGGIR OG PLATA YFIR 3 HÆÐ HÚSS NR. 18
GRUNNMYND

| Hannad | Teiknað | Yfirfarið | Kvarði | Síða |
|------------|----------|-----------|--------|------|
| BG/HJ | HJ/GD | BG | 1:50 | / A1 |
| Dags. | Verkefni | Teikning | Útgáfa | |
| 07.06.2007 | 06729 | 18 B231 | - | |

