

SKÝRINGAR

PUNKTALÍNA TÁKNAR VEGGI FYRIR OFAN PLÖTU.

MÁLSETNINGAR Á VEGGJUM OFAN PLÖTU ERU GRÓFLEGA MÁLSETTAR VEGNA TENGJÁRNA. MÁNARI MÁLSETNINGAR Á HURÐUM OG VEGGJUM SJÁ TEIKNINGAR ARKITEKTS.

BENDING:

- ÚTVEGGIR 200mm MED TVÓFALDRI BENDINGU K10/c180 #
- K10 c/c 180 Í BÁÐAR ÁTTIR
- INNVEGGIR 200mm MED TVÓFALDRI BENDINGU K10/c180 #
- K10 c/c 180 Í BÁÐAR ÁTTIR
- INNVEGGIR 150mm MED EINFALDIR BENDINGU K12/c150 #
- K12 c/c 150 Í BÁÐAR ÁTTIR
- TENGIJÁRN UPP Í VEGGI 3 HÆÐAR STANDA MINNST 500 mm UPP ÚR PLÖTU
- Í ALLA 200mm VEGGENDA OG KRINGUMK ÖLL OP KOMI 2K16 BUNDINN Í LYKKJUR
- Í ALLA 150 mm VEGGENDA OG KRINGUM ÖLL OP KOMI 2K12 BUNDINN Í LYKKJUR
- LYKKJUR K10 c/c 500

LÍNA SEM AD SÝNIR MÖRK EFRIBENDINGU. JÁRN SKAL ALLTAF SKEYTILENGD ÚT FYRIR MÖRK EFRIBENDINGAR



- # — JÁRNABENDING Í HORN PLÖTU
- X || 7 K10 c/c 200 Í BÁÐAR BRÚNIR OG BÁÐAR ÁTTIR. L=1500
- V - L=1200 VINKILL K10 c/c 180, L=BREYTILEG 500
- VINKILL GENGUR ÚR VEGGJUM OG BITUM INN Í LOFTPLÖTUR ALLAN ÚTHRINGINN
- U-LYKKJUR: STANDA SKEYTILENGD UPP FYRIR EFRIBRÚN PLÖTU OG BINDAST Í NEDRI JÁRN PLÖTU

KÓTAR - SJÁ TEIKNINGU ARKITEKTS

TILVÍSANIR:

- ALMENNAR SKÝRINGAR: SJÁ BL.NR.06729-B000
- MÁLSETNINGAR Á VEGGJUM: TEIKNING ARKITEKTS
- GÓT Í PLÖTUM OG VEGGJUM: SJÁ TEIKNINGU LAGNAHÖNNUÐA

BROTÞOLSFLÖKKUR STEYPU C25
SKIPALÓN 16-20

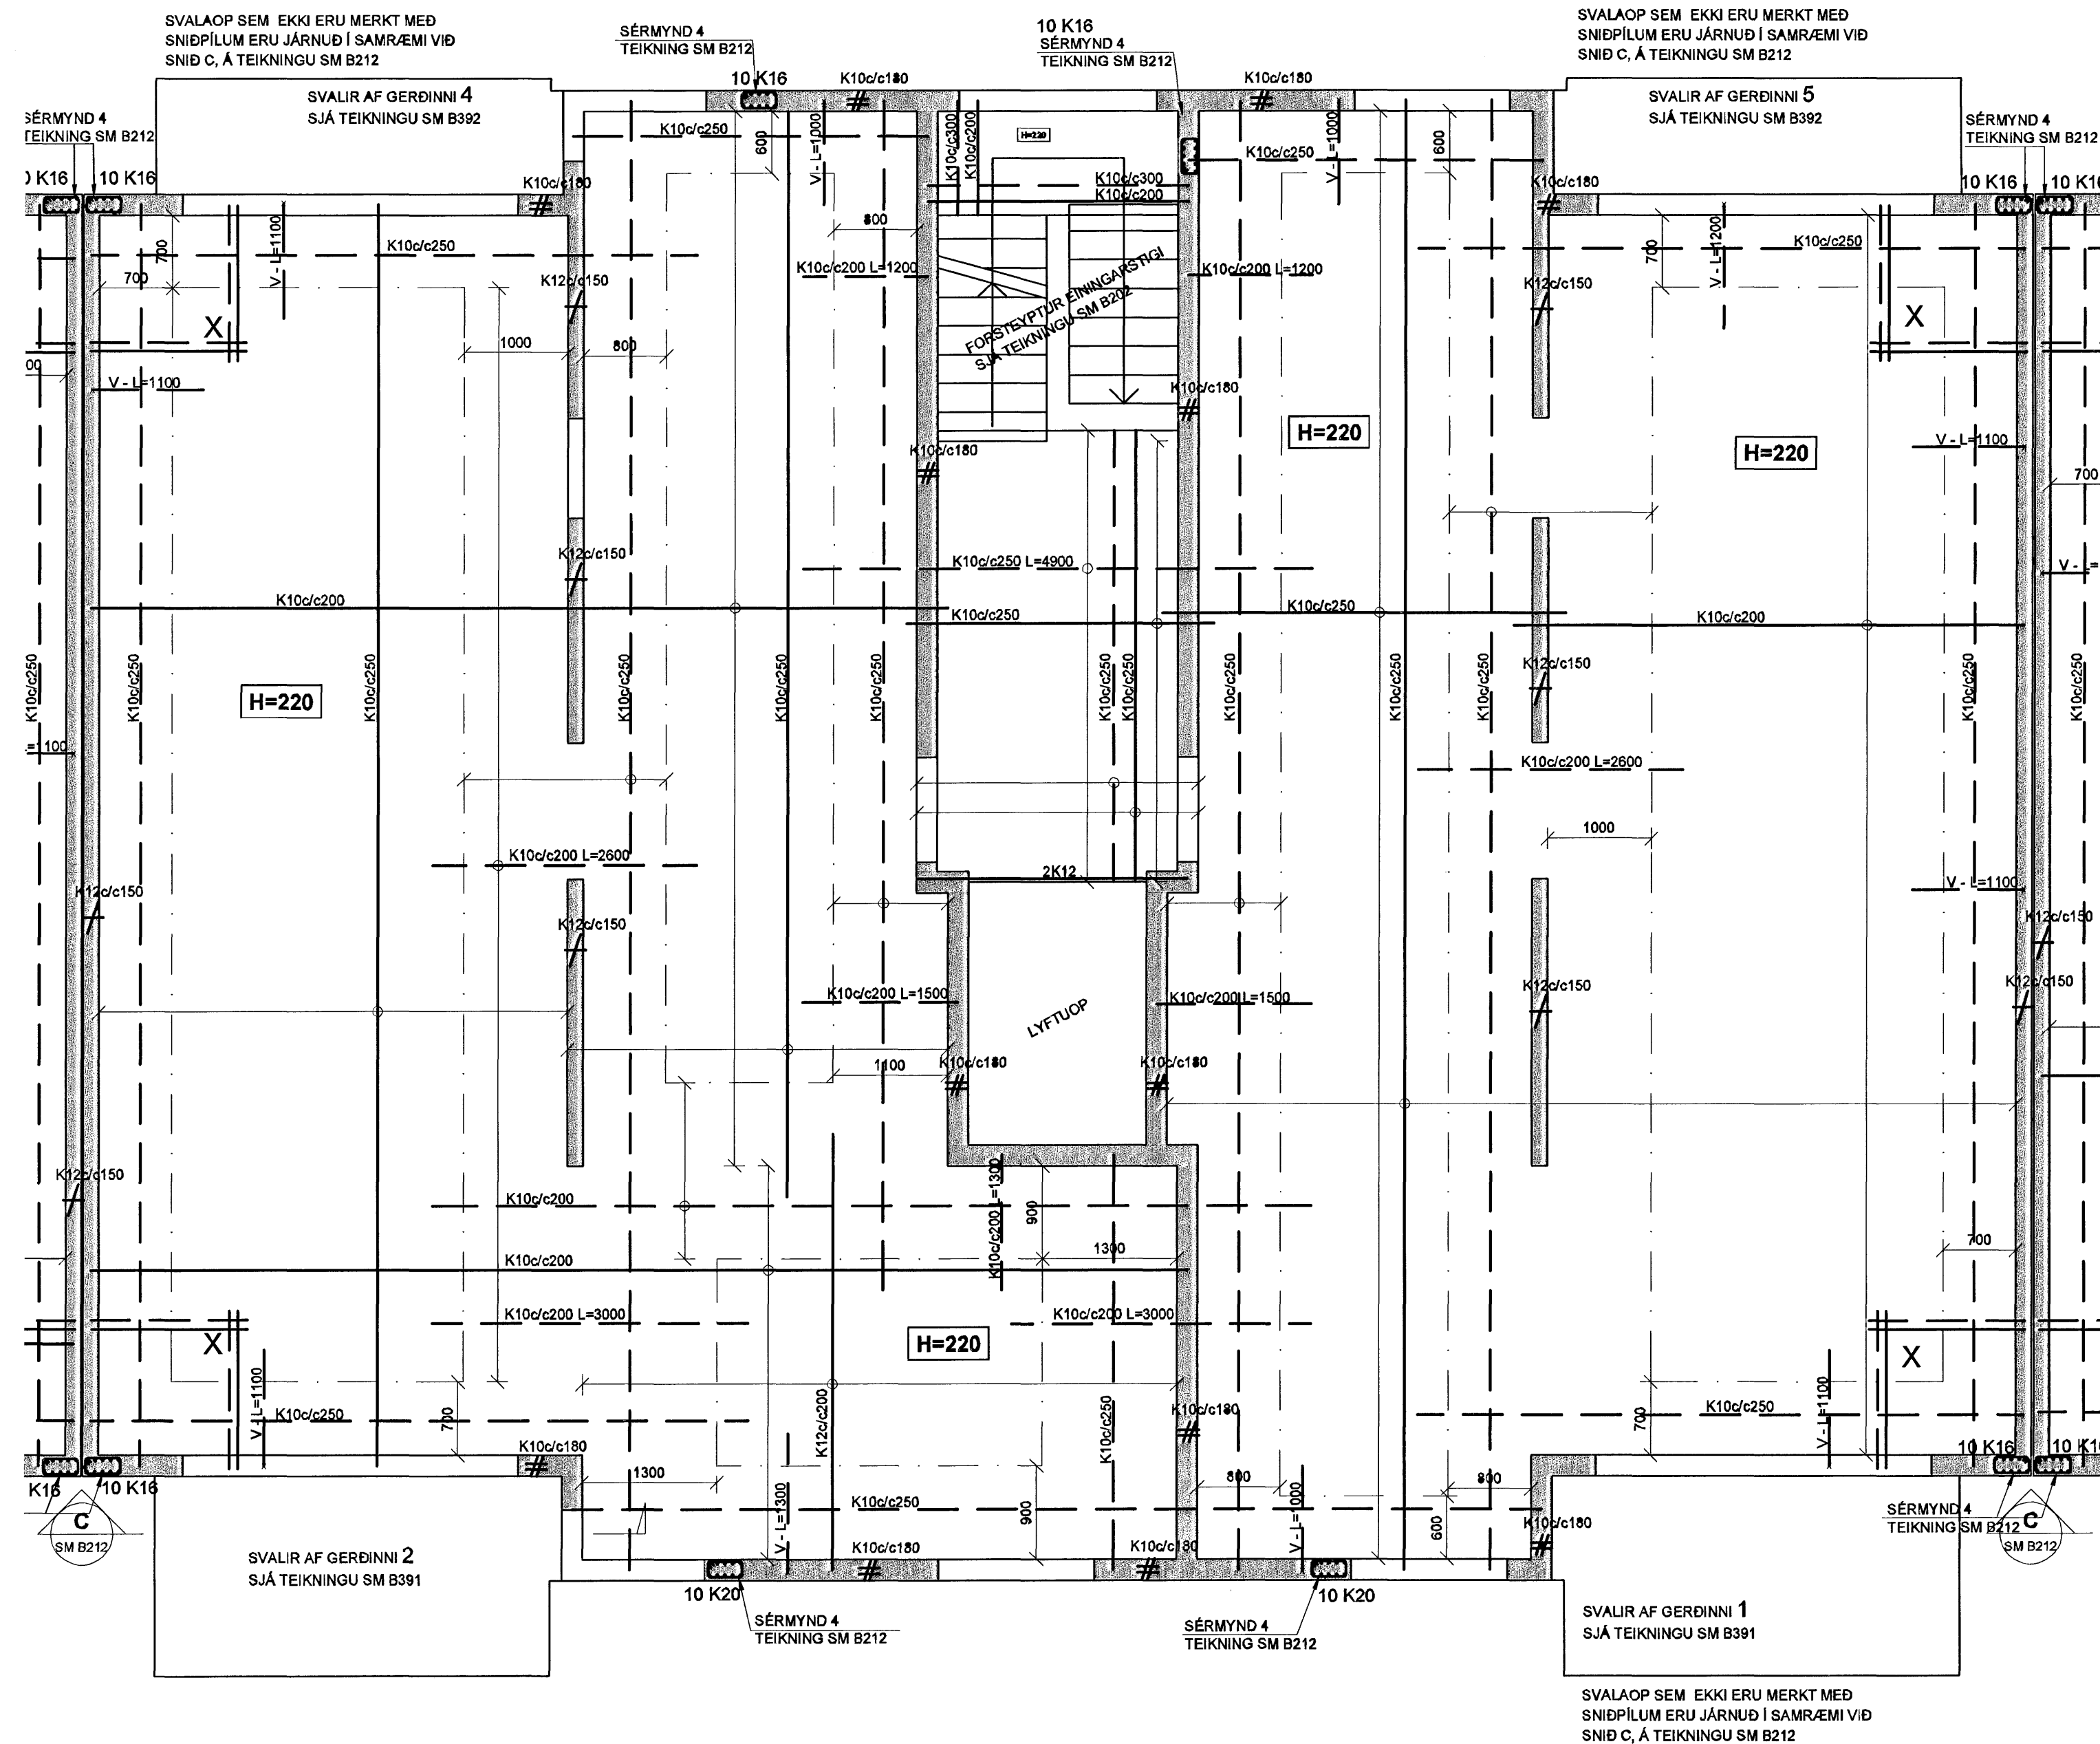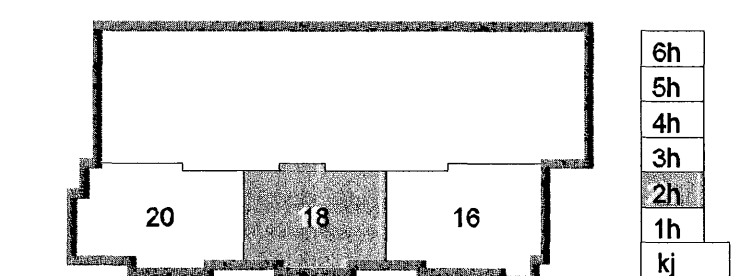

Útg. Dags. Skýring Hannað/Yfirfarð



VERKFRÆDISTOFA

BÆJARHRAUN 20 · 220 HAFNARFJÖRÐUR · KENNIT. 710796-2899
vab@vab.is · Sími 555 8600 · Fax 585 9810 · www.vab.is

| | | | | | |
|--|----------|----------|--------|------|---|
| Áritun séðhómula | | | | | |
| Björn Guðafsson Kt. 180550 4889 | | | | | |
| Verkefni | | | | | |
| SKIPALÓN 16-20 | | | | | |
| HAFNARFIRÐI | | | | | |
| Verkefni | | | | | |
| BURÐARVIRKI | | | | | |
| VEGGIR OG PLATA YFIR 2.HÆÐ HÚSS NR. 18 | | | | | |
| GRUNNMYND | | | | | |
| Hannað | Teiknað | Yfirfarð | Kvarði | Síða | |
| BG/HJ | HJ/GD | BG | 1:50 | / A1 | - |
| Dags. | Verkefni | Teikning | Útgáfa | | |
| 07.06.2007 | 06729 | 18 B221 | - | | |