

**SKÝRINGAR**

PUNKTALÍNA TÁKNAR VEGGI FYRIR OFAN PLÖTU.

MÁLSETNINGAR Á VEGGJUM OFAN PLÖTU ERU GRÓFLEGA MÁLSETTAR VEGNA TENGLJÁRNA. NÁNARI MÁLSETNINGAR Á HURÐUM OG VEGGJUM SJÁ TEIKNINGAR ARKITEKTS.

**BENDING:**

- ÚTVEGGIR 200mm MED TVÖFALDRI BENDINGU K10c/c180 #
- K10 c/c 180 Í BÁÐAR ÁTTIR
- INNVEGGIR 200mm MED TVÖFALDRI BENDINGU K10c/c180 #
- K10 c/c 180 Í BÁÐAR ÁTTIR
- INNVEGGIR 150mm MED EINFALDRI BENDINGU K12c/c150 +
- K12 c/c 150 Í BÁÐAR ÁTTIR

TENGLJÁRN UPP Í VEGGI 2 HÆÐAR STANDA MINNST 500 mm UPP ÚR PLÖTU

Í ALLA 200mm VEGGENDA OG KRINGUMK ÖLL OP KOMI 2K16 BUNDINNI Í LYKKJUR  
Í ALLA 150 mm VEGGENDA OG KRINGUM ÖLL OP KOMI 2K12 BUNDINNI Í LYKKJUR  
LYKKJUR K10 c/c 500

LÍNA SEM AD SÝNIR MÖRK EFRIBENDINGU. JÁRN SKAL ALLTAF SKEYTILENGD ÚT FYRIR MÖRK EFRIBENDINGAR

- # — JÁRNÖTTUR Í HORN PLÖTU  
7 K10 c/c 200 Í BÁÐAR BRÚNIR  
OG BÁÐAR ÁTTIR. L=1500
- V — L=1200 — VINKILL K10 c/c 180, L=BREYTILEG 500  
VINKILL GENGUR ÚR VEGGJUM OG BITUM  
INN Í LOFTPLÖTUR ALLAN ÚTHRINGINN
- : : — U-LYKKJUR:  
STANDA SKEYTILENGD UPP FYRIR  
EFRIBRÓN PLÖTU OG BINDAST Í NEDRI JÁRN  
PLÖTU

KÓTAR - SJÁ TEIKNINGU ARKITEKTS

**TILVÍSANIR:**


ALMENNAR SKÝRINGAR:  
SJÁ BL. NR. 06729-B000

MÁLSETNINGAR Á VEGGJUM:  
TEIKNING ARKITEKTS

GÖT Í PLÖTUM OG VEGGJUM:  
SJÁ TEIKNINGU LAGNAHÖNNUÐA

**BROTÞOLSFLOKKUR STEYPU C25**

SKIPALÓN 16-20

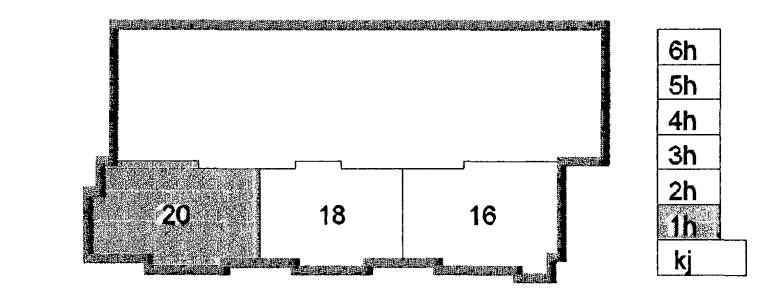

Útg. Dags. Skýring Hannað/Yfirfarð



**VERKFRÆDISTOFA**

BÆJARHRAUN 20 · 220 HAFNARFJÖRDUR · KENNIT. 710796-2898  
vsb@vab.is · Sími 585 8600 · Fax 585 8610 · www.vab.is

Áritun sérhönnuðar Ejmur Guðafsson Kt: 180550 4889	Verkefni SKIPALÓN 16-20 HAFNARFIRÐI	Verkhúsi BURÐARVIRKI VEGGIR OG PLATA YFIR 1.HÆÐ HÚSS NR. 20 GRUNNMYND	Hannað BG/HJ	Telkað HJ/GD	Yfirfarið BG	Kvarði 1:50	Síða / A1
	Dags. 07.06.2007	Verkefni 06729	Teikning 20 B211	Útgáfa -			

