

**SKÝRINGAR**

PUNKTALÍNA TÁKNAR VEGGI FYRIR OFAN PLÖTU.

MÁLSETNINGAR Á VEGGJUM OFAN PLÖTU ERU GRÖFLEGA MÁLSETTAR VEGNA TENGIJÁRNA. NÁNARI MÁLSETNINGAR Á HURÐUM OG VEGGJUM SJÁ TEIKNINGAR ARKITEKTS.

**BENDING:**

- ÚTVEGGIR 200mm MED TVÖFALDRI BENDINGU K10/c180 #
- K10 c/c 180 Í BÁÐAR ÁTTIR #
- INNVEGGIR 200mm MED TVÖFALDRI BENDINGU K10 c/c 180 Í BÁÐAR ÁTTIR #
- INNVEGGIR 150mm MED EINFALDIR BENDINGU K12 c/c 150 Í BÁÐAR ÁTTIR +
- TENGIJÁRN UPP Í VEGGI 2 HÆÐAR STANDA MINNST 500 mm UPP ÚR PLÖTU

Í ALLA 200mm VEGGENDA OG KRINGUMK ÖLL OP KOMI 2K16 BUNDINN Í LYKKJUR  
Í ALLA 150 mm VEGGENDA OG KRINGUM ÖLL OP KOMI 2K12 BUNDINN Í LYKKJUR  
LYKKJUR K10 c/c 500

LÍNA SEM AD SÝNIR MÖRK EFRIBENDINGU. JÁRN SKAL ALLTAF SKEYTILENGD ÚT FYRIR MÖRK EFRIBENDINGAR

- # JÁRNROTUR Í HORN PLÖTU  
7 K10 c/c 200 Í BÁÐAR BRÚNR  
OG BÁÐAR ÁTTIR. L=1500
- V L=1200 VINKILL K10 c/c 180, L=BREYTILEGx500  
VINKILL GENGUR ÚR VEGGJUM OG BITUM  
INN Í LOFTPLÖTUR ALLAN ÚTHRINGINN
- U-LYKKJUR:  
STANDA SKEYTILENGD UPP FYRIR  
EFRIBRÚN PLÖTU OG BINDAST Í NEDRI JÁRN  
PLÖTU

KÓTAR - SJÁ TEIKNINGU ARKITEKTS


**TILVÍSANIR:**

ALMENNAR SKÝRINGAR:  
SJÁ BL.NR.06729-B000

MÁLSETNINGAR Á VEGGJUM:  
TEIKNING ARKITEKTS

GÖT Í PLÖTUM OG VEGGJUM:  
SJÁ TEIKNINGU LAGNAHÖNNUÐA

**BROTPOLSFLOKKUR STEYPU C25**  
SKIPALÓN 16-20

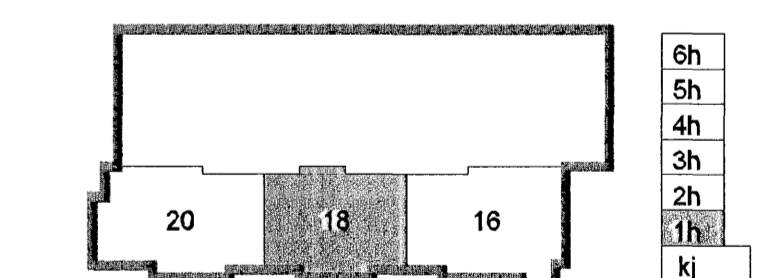

Útg. Dags. Skýring Hannað/Yfirfarir



**VERKFRÆÐISTOFA**

ÞEJARHRAUN 20 · 220 HAFNARFJÖRÐUR · KENNIT. 710796-2299  
vab@vab.is · Sími 585 8600 · Fax 585 8610 · www.vab.is

Áritun sérhönnuðar	Björn Guðafsson	Kt: 180550 4889	
Verkefni	SKIPALÓN 16-20 HAFNARFIRÐI		
Verkefni	BURÐARVIRKI VEGGIR OG PLATA YFIR 1.HÆÐ HÚSS NR. 18 GRUNNMYND		
Hannað	Teiknað	Yfirfarir	Kvarði
BG/HJ	HJ/GD	BG	1:50
Dags.	Verkefni	Teikning	Síða
07.06.2007	06729	18 B211	-

