

**SKÝRINGAR**

PUNKTALÍNA TÁKNA VEGGI FYRIR OFAN PLÖTU.

MÁLSETNINGAR Á VEGGJUM OFAN PLÖTU ERU GRÓFLEGA MÁLSETTAR VEGNA TENGIJÁRNA. NÁNARI MÁLSETNINGAR Á HURÐUM OG VEGGJUM SJÁ TEIKNINGAR ARKITEKTS.

**BENDING:**

- ÚTVEGGIR 200mm MEÐ TVÓFALDRI BENDINGU K10/c180  
K10 c/c 180 Í BÁÐAR ÁTTIR #
  - INNVEGGIR 200mm MEÐ TVÓFALDRI BENDINGU K10/c180  
K10 c/c 180 Í BÁÐAR ÁTTIR #
  - INNVEGGIR 150mm MEÐ EINFALDIR BENDINGU K12/c150  
K12 c/c 150 Í BÁÐAR ÁTTIR +
- TENGIJÁRN UPP Í VEGGI 2 HÆÐAR STANDA MINNST 500 mm UPP ÚR PLÖTU

Í ALLA 200mm VEGGENDA OG KRINGUMK ÖLL OP KOMI 2K16 BUNDINN Í LYKKJUR  
Í ALLA 150 mm VEGGENDA OG KRINGUM ÖLL OP KOMI 2K12 BUNDINN Í LYKKJUR  
LYKKJUR K10 c/c 500

LÍNA SEM AD SÝNIR MÖRK EFRIBENDINGU. JÄRN SKAL ALLTAF SKEYTILENGD ÚT FYRIR MÖRK EFRIBENDINGAR

JÄRNABENDING Í HORN PLÖTU  
7 K10 c/c 200 Í BÁÐAR BRÚNIR OG BÁÐAR ÁTTIR. L=1500

V-L=1200 VINKILL K10 c/c 180, L=BREYTILEGx500 VINKILL GENGUR ÚR VEGGJUM OG BITUM INN Í LOFTPLÖTUR ALLAN ÚTRINGINN

U-LYKKJUR: STANDA SKEYTILENGD UPP FYRIR EFRIBRÚN PLÖTU OG BINDAST Í NEÐRI JÄRN PLÖTU

KÓTAR - SJÁ TEIKNINGU ARKITEKTS



**TILVÍSANIR:**

ALMENNAR SKÝRINGAR: SJÁ BL. NR. 06729-B000

MÁLSETNINGAR Á VEGGJUM: TEIKNING ARKITEKTS

GÖT Í PLÖTUM OG VEGGJUM: SJÁ TEIKNINGU LAGNAHÖNNUÐA

**BROTÞOLSFLOKKUR STEYPU C25**  
SKIPALÓN 16-20

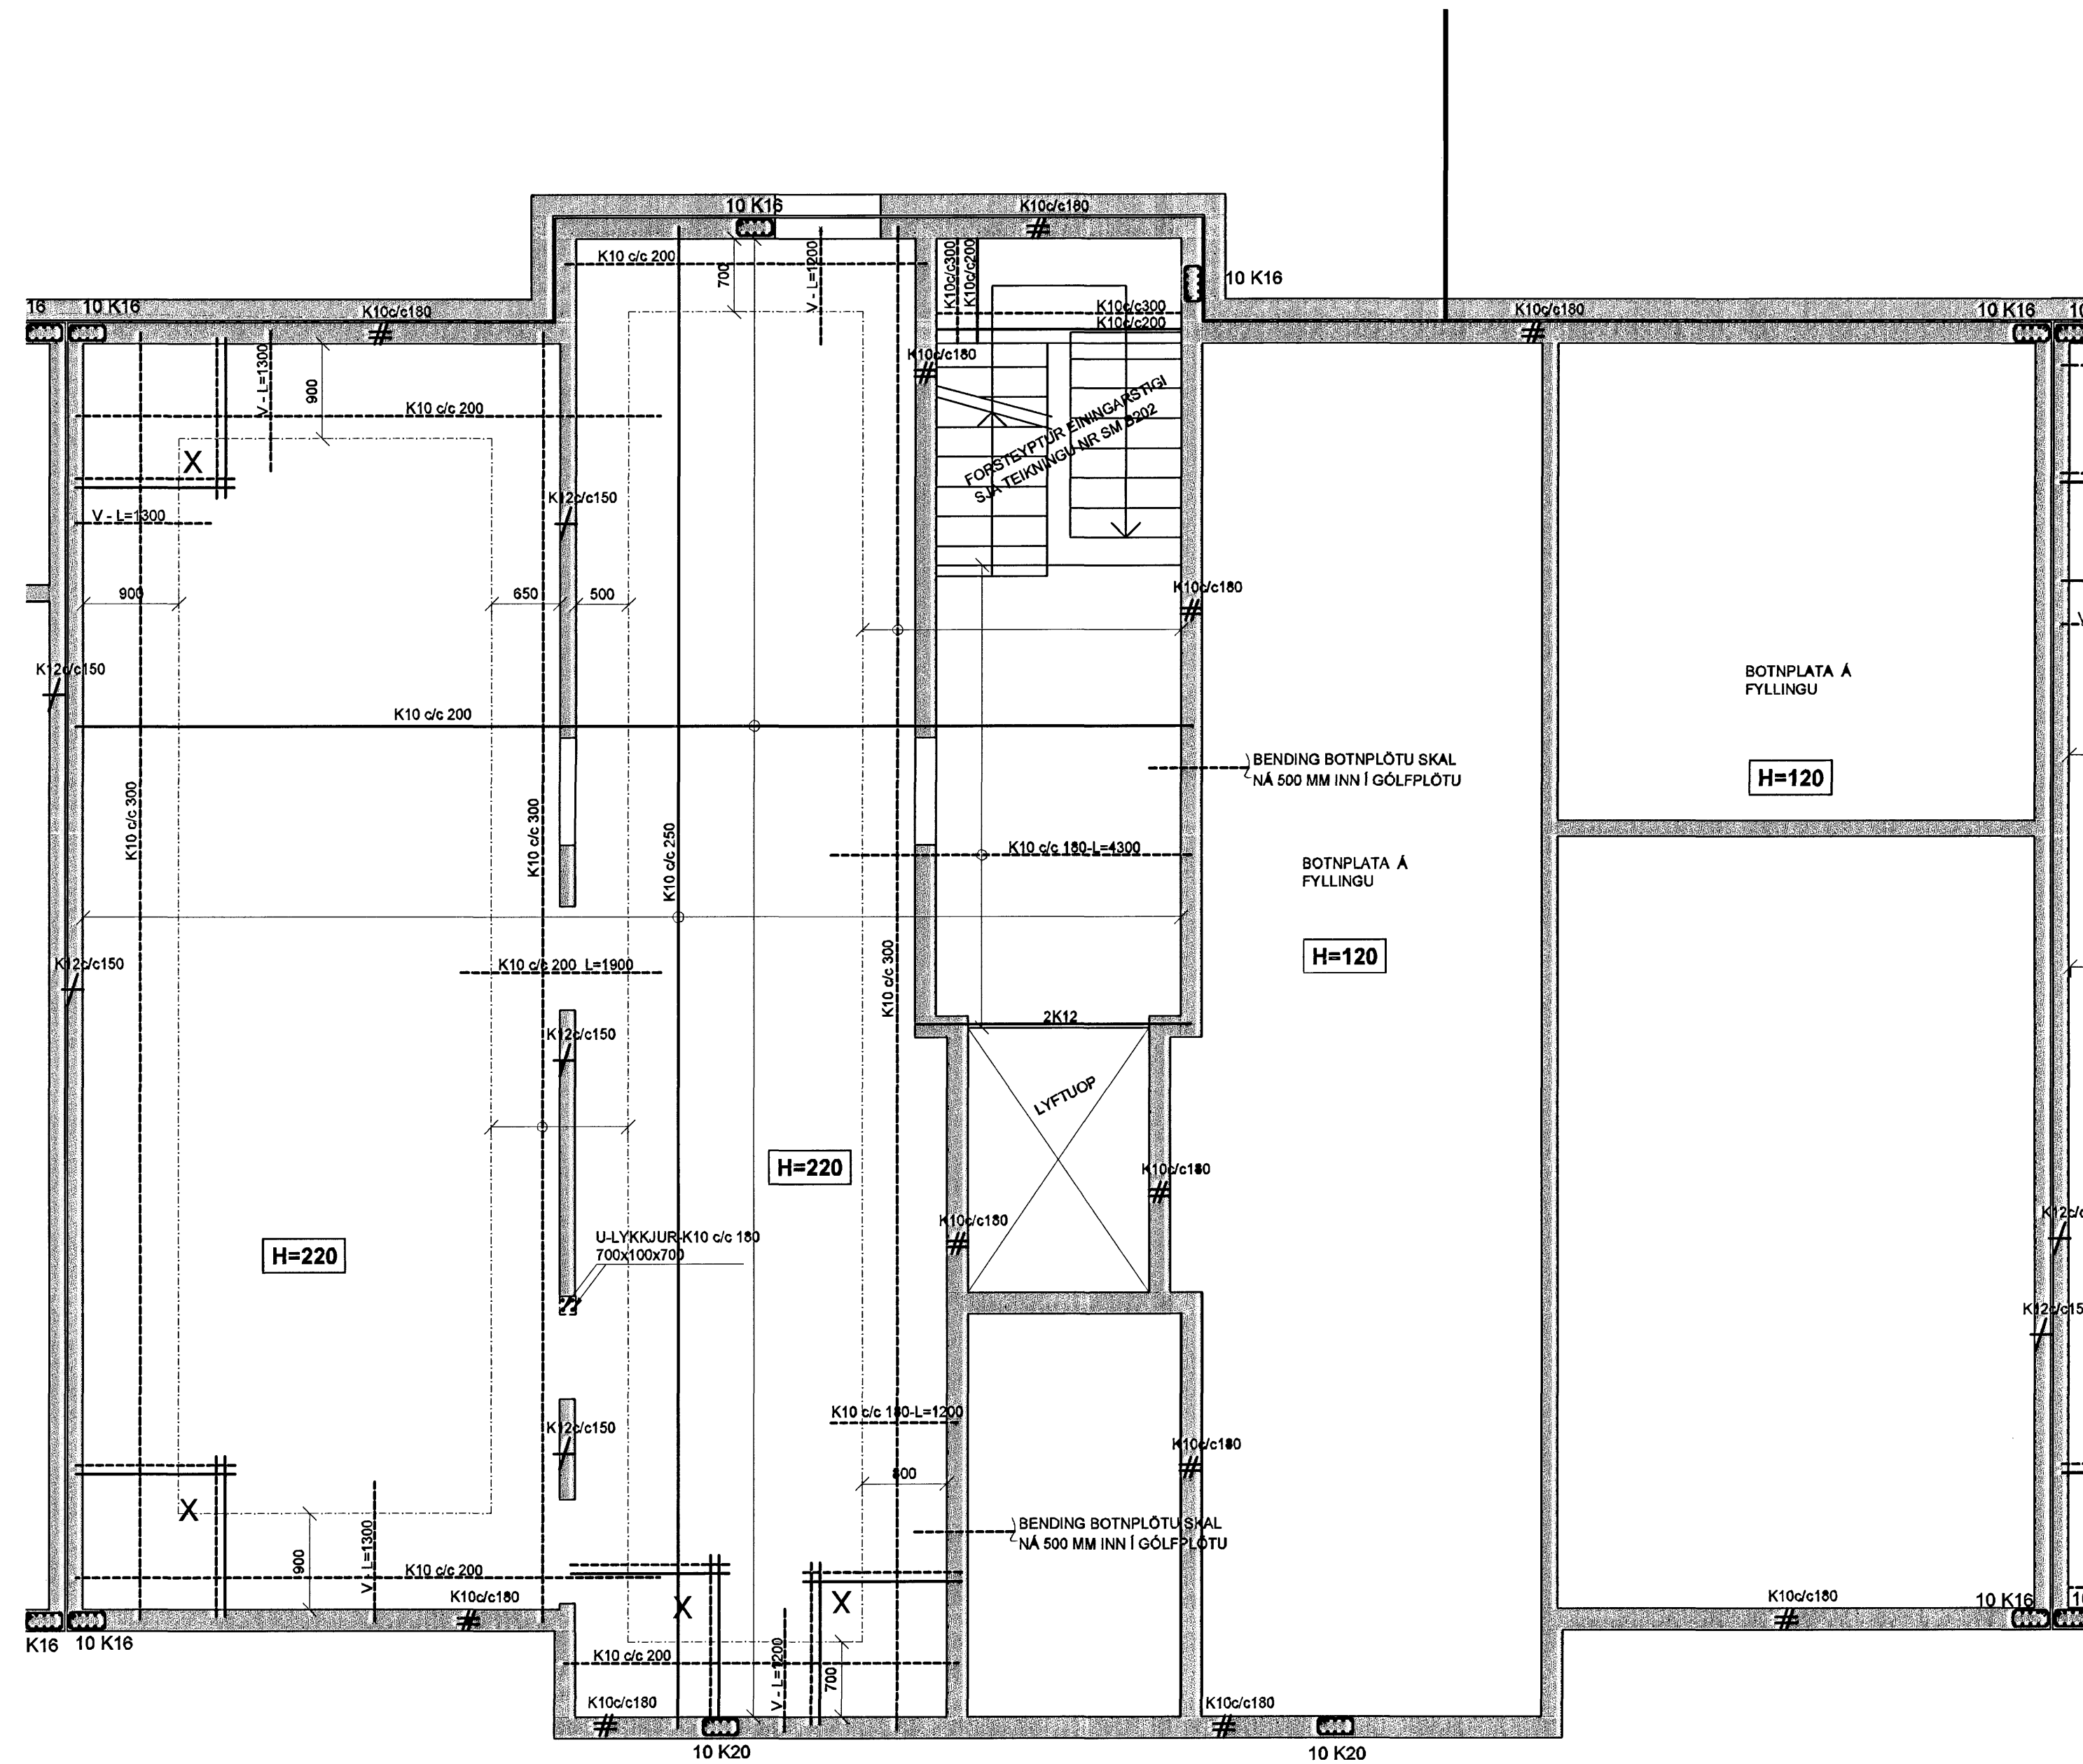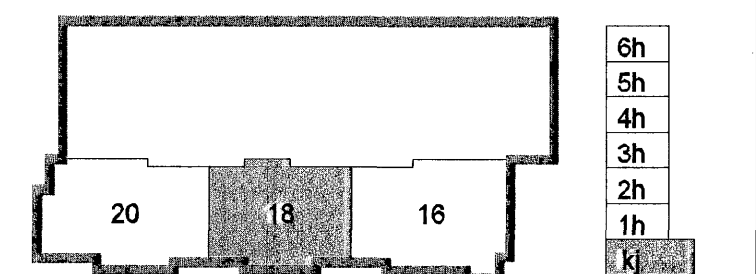

Útg. Dags. Skýring Hannad/Virifarið



**VERKFRÆÐISTOFA**

BÆJARHRAUN 20 · 220 HAFNARFJÖRDUR · KENNIT. 710795-2899  
vab@vab.is · Sími 585 8600 · Fax 585 8610 · www.vab.is

Artan sérhönnuðar Björn Guðafsson Kt: 180550 4889

Verkefni: **SKIPALÓN 16-20 HAFNARFIRÐI**

Verkhúti: **BURÐARVIRKI VEGGIR OG PLATA KJALLARA HÚSS NR. 18 GRUNNMÝND**

Hannad	Teiknad	Virifarið	Kvarði	Síða
BG/HJ	HJ/GD	BG	1:50	/ A1
Dags.	Verkefni	Teikning	Útgáfa	
07.06.2007	06729	18 B201		