

SKÝRINGAR

PUNKTALÍNA TÁKNA VEGGI FYRIR OFAN PLÖTU.

MÁLSETNINGAR Á VEGGJUM OFAN PLÖTU ERU GRÓFLEGA MÁLSETTAR VEGNA TENGIJÁRNA. NÁNARI MÁLSETNINGAR Á HURÐUM OG VEGGJUM SJÁ TEIKNINGAR ARKITEKTS.

BENDING:

- ÚTVEGGIR 200mm MED TVÖFALDRI BENDINGU K10c/c180 #
- K10 c/c 180 Í BÁÐAR ÁTTIR #
- INNVEGGIR 200mm MED TVÖFALDRI BENDINGU K10c/c180 #
- K10 c/c 180 Í BÁÐAR ÁTTIR #
- INNVEGGIR 150mm MED EINFALDIR BENDINGU K12 c/c 150 Í BÁÐAR ÁTTIR #
- K12 c/c 150 Í BÁÐAR ÁTTIR #

TENGIJÁRN UPP Í VEGGI 2 HÆÐAR STANDA MINNST 500 mm UPP ÚR PLÖTU

Í ALLA 200mm VEGGENDA OG KRINGUMK ÖLL OP KOMI 2K16 BUNDINN Í LYKKJUR
Í ALLA 150 mm VEGGENDA OG KRINGUM ÖLL OP KOMI 2K12 BUNDINN Í LYKKJUR
LYKKJUR K10 c/c 500

LÍNA SEM AD SÝNIR MÖRK EFRIBENDINGU. JÁRN SKAL ALLTAF SKEYTILENGD ÚT FYRIR MÖRK EFRIBENDINGAR

JÁRNMOITTUR Í HORN PLÖTU
7 K10 c/c 200 Í BÁÐAR BRUNIR OG BÁÐAR ÁTTIR. L=1500

V-L=1200 VINKILL K10 c/c 180, L=BREYTILEGx500 VINKILL GENGUR ÚR VEGGJUM OG BITUM INN Í LOFTPLÖTUR ALLAN ÚTHRINGINN

U-LYKKJUR: STANDA SKEYTILENGD UPP FYRIR EFRIBRUN PLÖTU OG BINDAST Í NEDRI JÁRN PLÖTU

KÓTAR - HALLANDI PLATA - SJÁ TEIKNINGU ARKITEKTS

TILVÍSANIR:


ALMENNAR SKÝRINGAR: SJÁ BL.NR.06729-B000

MÁLSETNINGAR Á VEGGJUM: TEIKNING ARKITEKTS

GÓT Í PLÖTUM OG VEGGJUM: SJÁ TEIKNINGU LAGNAHÖNNUDA

BRÖTPOLSFLOKKUR STEYPU C25

SKIPALÓN 16-20

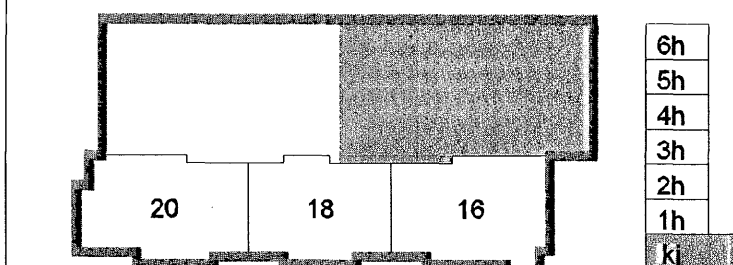

Útg. Dags. Skýring HannaÓyfirfarð



VERKFRÆÐISTOFA


BÆJARHRAUN 20 · 220 HAFNARFJÖRÐUR · KENNIT. 710796-2899
vsh@vsh.is · Sími 585 8600 · Fax 585 8610 · www.vsh.is

Artunn séðhómur
Björn Guðafsson Kt: 180550 4889

Verkefni
SKIPALÓN 16-20
HAFNARFIRÐI

Verkhúsi
BURÐARVIRKI
VEGGIR OG PLATA BÍLAKJALLARA
GRUNNMYND

HannaÓ	Teiknað	Yfirfarð	Kvarði	Síða
BG/HJ	HJ/GD	BG	1:50	/ A1
Dags.	Verkefni	Teikning	Útgáfa	
07.06.2007	06729	BK B202		

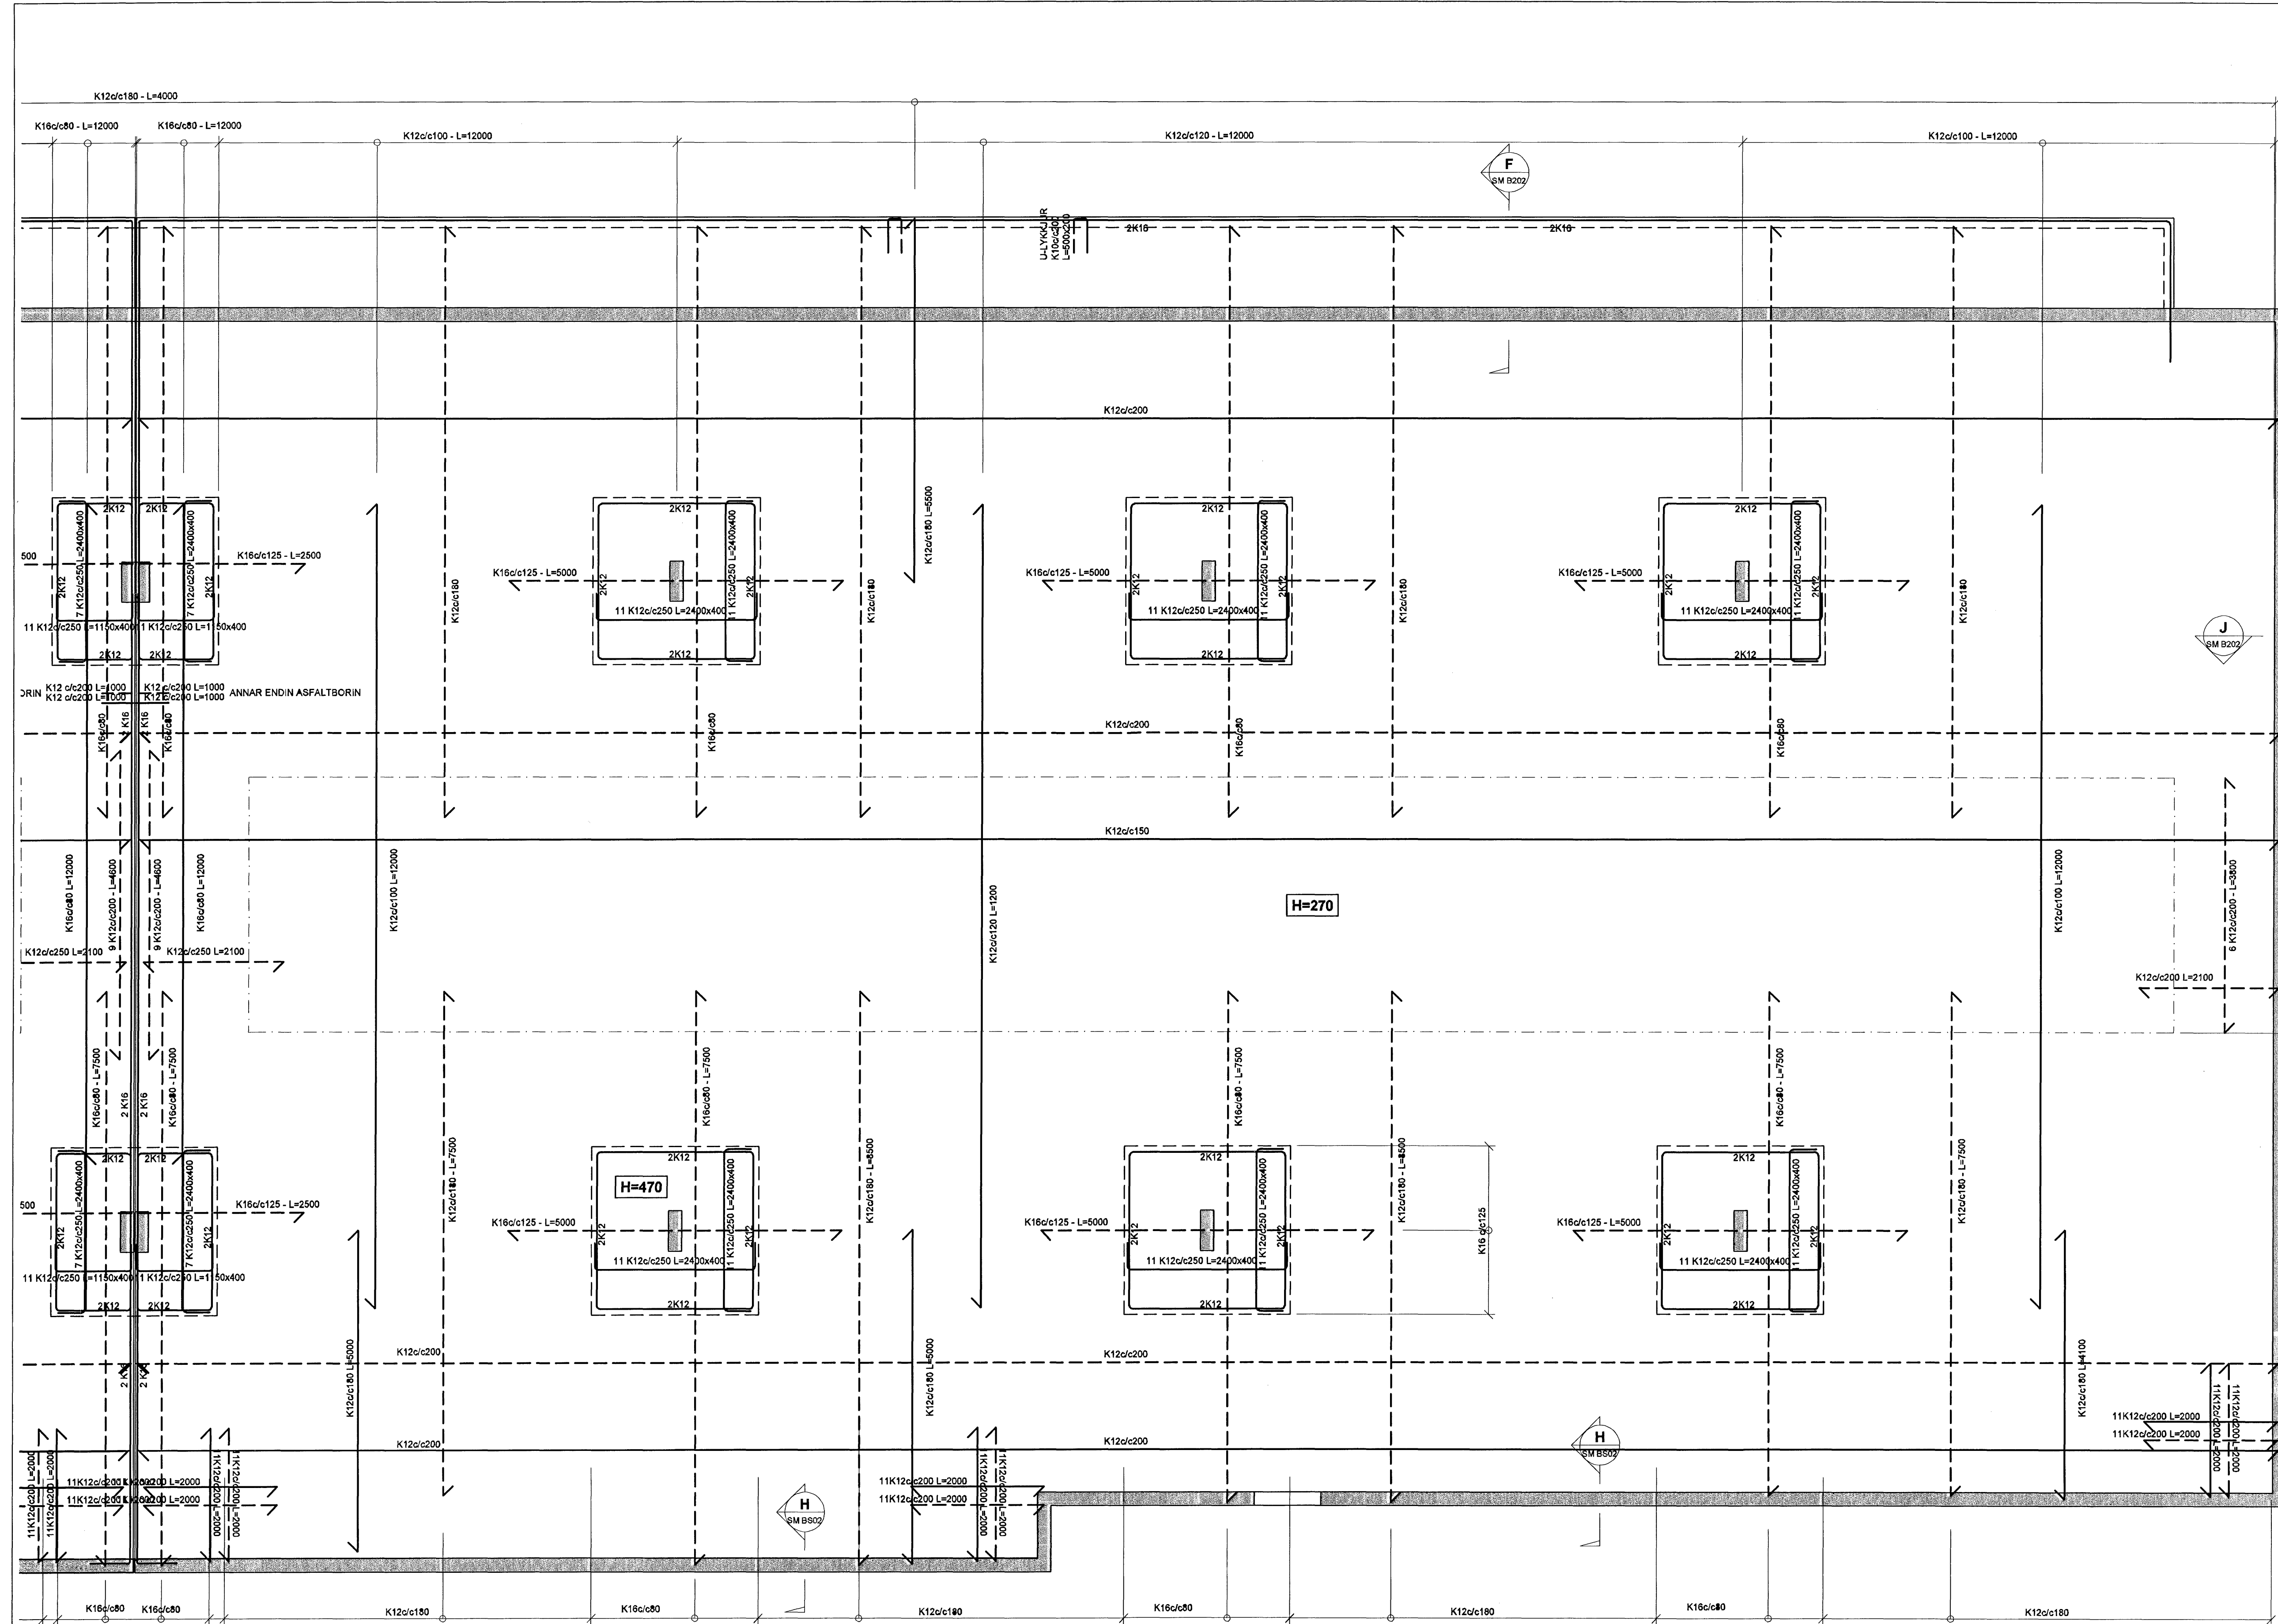

V:\20060628\07\0728-Skipalón 16-20\Skjalnám 16-20\Skjalnám\06729 BK B202.dwg