SÉRMYND 1 / 1:20 (B2U1)

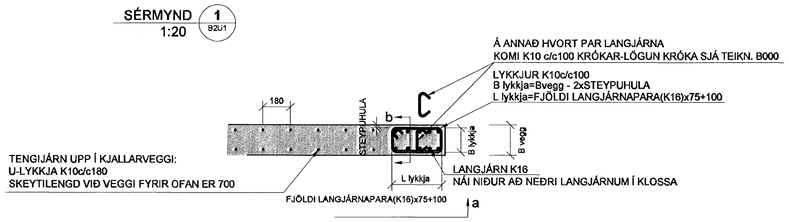

Langjárnapör	L - Lykkja	B - Lykkja	Klippilengd
2	250	140	880
3	325	140	1030
4	400	140	1180
5	475	140	1330
6	550	140	1480
7	625	140	1630
8	700	140	1780

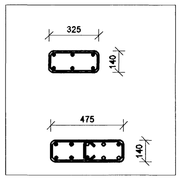

SNIÐ J / 1:20 (20 B2U1, 18 B2U1)

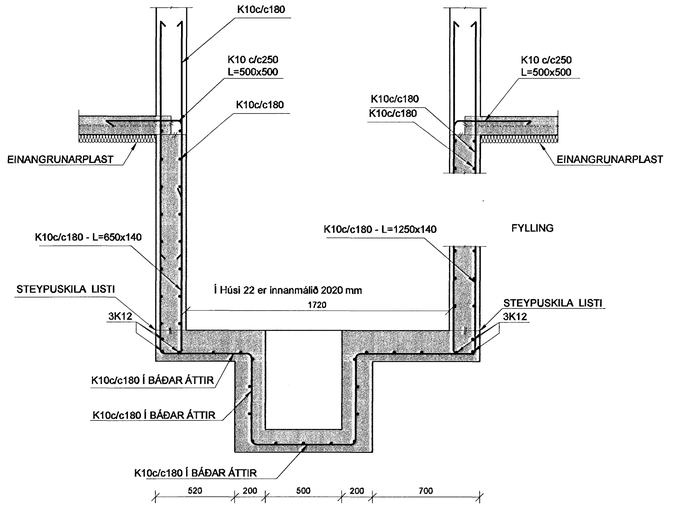

SNIÐ a / 1:20

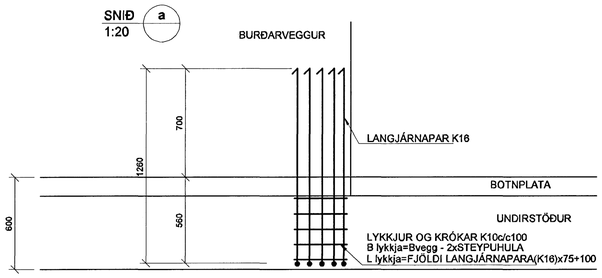

SNIÐ K / 1:20 (B2U1)

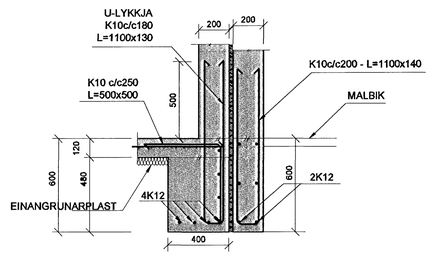

SNIÐ L / 1:20 (20 B2U1, 16 B2U1)

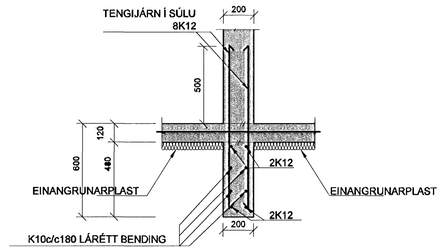

SNIÐ M / 1:20 (20 B2U1, 16 B2U1)

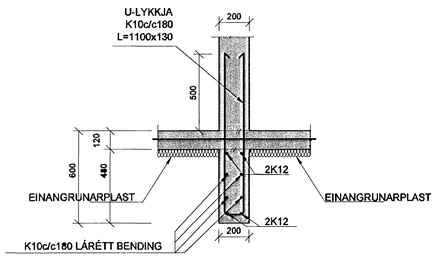

SNIÐ b / 1:20

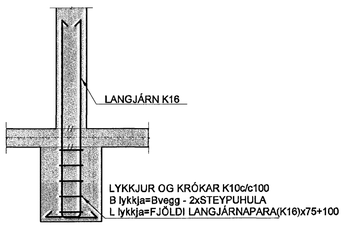

SNIÐ N / 1:20 (B2U2)

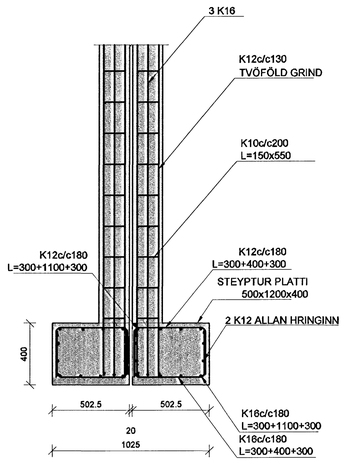

SÉRMYND 2 / 1:20 (BK B2U1, BK B2U2)

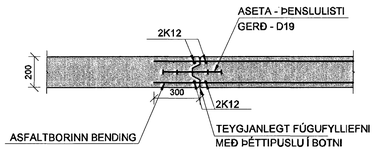

Samþykkt þann
31 JULI 2007
Byggingfulltrúinn í Hafnarfirði
F.h.Sigurbjartur Halldórsson

SKÝRINGAR

SKYGGÐ SVÆÐI TÁKNA VEGGI FYRIR OFAN BOTNPLÖTU.

MÁLSETNINGAR Á VEGGJUM OFAN BOTNPLÖTU ERU GRÓFLEGAR MÁLSETNINGAR VEGNA TENGIJÁRNA. NÁNARI MÁLSETNINGAR Á HURÐUM OG VEGGJUM SJÁ TEIKNINGAR ARKITEKTS.

BENDING:

TENGIJÁRN UPP Í KJALLARAVEGGI STANDA MINNST 700 mm UPP ÚR UNDIRSTÖÐUKLOSSA, SJÁ NÁNAR SÉRMYND 1, SM B2U2

Í ALLA 200mm VEGGENDA OG KRINGUM ÖLL OP KOMI 2K16 BUNDINN Í LYKKJUR
Í ALLA 150mm VEGGENDA OG KRINGUM ÖLL OP KOMI 2K12 BUNDINN Í LYKKJUR
LYKKJUR K10 c/c 500

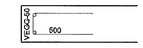

EINANGRUNN:

ALLT EINANGRUNARPLAST UNDIR ÍBÚÐUM OG SAL SKAL VERA 100MM.
ALLT EINANGRUNARPLAST UNDIR GEYMSLURÝMI OG ÖÐRUM SVÆÐUM EN ÍBÚÐUM OG SAL SKAL VERA 75MM.

KÓTAR - SJÁ TEIKNINGU ARKITEKTS

TILVÍSANIR:

ALMENNAR SKÝRINGAR:
SJÁ BL.NR.06729-B000

MÁLSETNINGAR Á VEGGJUM:
TEIKNING ARKITEKTS

GÖT Í UNDIRSTÖÐU VEGGJUM:
TEIKNING LAGNAHÖNNUÐA

BROTÞOLSFLOKKUR STEYPU C25

SKIPALÓN 16-20

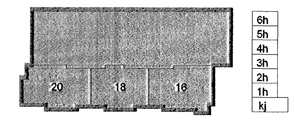

Útg.	Dags.	Skýring	Hannað/Yfirfarið
A	06.06.07	Snið J - dælubrunnur færist til	SÞJ

VSB
VERKFRÆÐISTOFA

BÆJARHRAUN 20 · 220 HAFNARFJÖRÐUR · KENNIT. 710796-2899
vsb@vsb.is · Sími 585 8600 · Fax 585 8610 · www.vsb.is

Áritun sérhönnuðar: Björn Gústafsson Kt: 180550 4889

Verkheiti: SKIPALÓN 16-20 HAFNARFIRÐI

Verkhluti: BURÐARVIRKI UNDIRSTÖÐUR SNIÐ OG SÉRMYNDIR

Hannað	Teiknað	Yfirfarið	Kvarði		Stöðu
BG/HJ	HJ/GD	BG	1:20	/ A1	-
Dags.	Verkefni	Teikning			Útgáfa
25.05.2007	06729	SM B2U2			A

V:\2005\05857\06729-Skipalón 16-20\Sheets\Sb\06729 B2U-Undirstöður.dwg