

SKÝRINGAR

MÁLSETNINGAR Á VEGGJUM OFAN BOTNPLÖTU ERU GRÖFLEGAR MÁLSETNINGAR VEGNA TENGIJÁRNA. NÁNARI MÁLSETNINGAR Á HURÐUM OG VEGGJUM SJÁ TEIKNINGAR ARKITEKTS.

BENDING:

TENGIJÁRN UPP Í KJALLARAVEGGI STANDA MINNST 700 mm UPP ÚR UNDIRSTÖÐUKLOSSA, SJÁ NÁNAR SÉRMYND 1, SM B2U2

Í ALLA 200mm VEGGENDA OG KRINGUM ÖLL OP KOMI 2K16 BUNDINN Í LYKKJUR
Í ALLA 150mm VEGGENDA OG KRINGUM ÖLL OP KOMI 2K12 BUNDINN Í LYKKJUR
LYKKJUR K10 c/c 500

EINANGRUNN:

ALLT EINANGRUNARPLAST UNDIR ÍBÜÐUM OG SAL SKAL VERA 100MM.
ALLT EINANGRUNARPLAST UNDIR GEYMSLURÝMI OG ÖÐRUM SVÆÐUM EN ÍBÜÐUM OG SAL SKAL VERA 75MM.

KÓTAR - SJÁ TEIKNINGU ARKITEKTS

TILVÍSANIR:


ALMENNAR SKÝRINGAR: SJÁ BL.NR.06729-B000

MÁLSETNINGAR Á VEGGJUM: TEIKNING ARKITEKTS

GÖT Í UNDIRSTÖÐU VEGGJUM: TEIKNING LAGNAHÖNNUDA

BROTÞOLSFLOKKUR STEYPU C25

SKIPALÓN 16-20

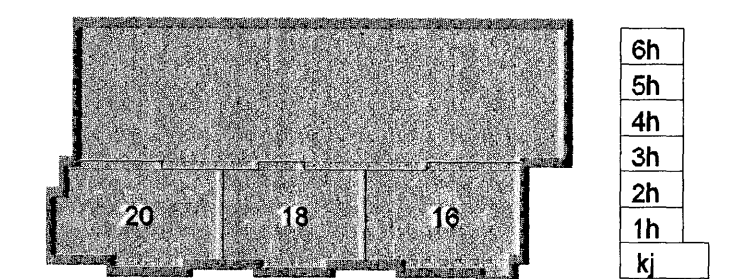

A 06.08.07 Snúð G - dælibrunnur færir til SPJ
Útg. Dags. Skýring Hannab/Yfirfand

VSB

VERKFRÆÐISTOFA

BÆJARHRAUN 20 · 220 HAFNARFJÖRÐUR · KENNIT. 710796-2890
vsb@vsb.is · Sími 585 8600 · Fax 585 8610 · www.vsb.is

Áritun sérhönnuðar		Kvartí		Síða	
Björn Gústafsson Kf: 180550 4889		BG		-	
Verkefni		Kvartí		Síða	
SKIPALÓN 16-20		BG		-	
HAFNARFIRÐI		1:20		/ A1	
Verkefni		Kvartí		Síða	
BURÐARVIRKI		BG		-	
UNDIRSTÖÐUR		1:20		/ A1	
SNÍÐ OG SÉRMYNDIR		BG		-	
Hannab	Talknað	Yfirfand	Kvartí	Síða	
BG/HJ	HJ/GD	BG	1:20	/ A1	-
Dags.	Verkefni	Talkning	Utgáfa		
25.05.2007	06729	SM B2U1	A		