

SKÝRINGAR

SKYGGÐ SVÆÐI TÁKNA VEGGI FYRIR OFAN BOTNPLÖTU.

MÁLSETNINGAR Á VEGGJUM OFAN BOTNPLÖTU ERU GRÖFLEGAR MÁLSETNINGAR VEGNA TENGIJÁRNA. NÁNARI MÁLSETNINGAR Á HURÐUM OG VEGGJUM SJÁ TEIKNINGAR ARKITEKTS.

BENDING:

TENGIJÁRN UPP Í KJALLARAVEGGI STANDA MINNST 700 mm UPP ÚR UNDIRSTÖÐUKLOSSA, SJÁ NÁNAR SÉRMYND 1, SM B2U2

Í ALLA 200mm VEGGENDA OG KRINGUMK ÖLL OP KOMI 2K16 BUNDINN Í LYKKJUR
Í ALLA 150mm VEGGENDA OG KRINGUM ÖLL OP KOMI 2K12 BUNDINN Í LYKKJUR
LYKKJUR K10 c/c 500

EINANGRUNN:

ALLT EINANGRUNARPLAST UNDIR ÍBÜÐUM OG SAL SKAL VERA 100MM.
ALLT EINANGRUNARPLAST UNDIR GEYMSLURÝMI OG ÖÐRUM SVÆÐUM EN ÍBÜÐUM OG SAL SKAL VERA 75MM.

KÓTAR - SJÁ TEIKNINGU ARKITEKTS

HGK-STEYPTUR GÓLFPLÓTI


TILVÍSANIR:

ALMENNAR SKÝRINGAR:
SJÁ BL.NR.06729-B000

MÁLSETNINGAR Á VEGGJUM:
TEIKNING ARKITEKTS

GÖT Í UNDIRSTÖÐU VEGGJUM:
TEIKNING LAGNAHÖNNUDA
BROTÞOLSFLOKKUR STEYPU C25

SKIPALÓN 16-20

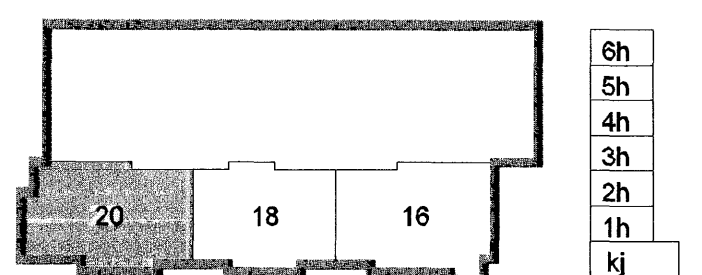

A 06.06.07 Dæluþunnur í lyftugryfu færir SBJ
Útg. Dags. Skýring Hannabryfiraró



VERKFRÆÐISTOFA

BEIJAHRÁUN 20 · 220 HAFNARFJÖRÐUR · KENNIT. 710796-2899
vsb@vsb.is · Sími 585 8600 · Fax 585 8610 · www.vsb.is

Aritun sérhönnuðar		Björn Guðlaugsson Kt: 180550 4889		Verkefni	
SKIPALÓN 16-20		HAFNARFIRÐI		Verkefni	
BURÐARVIRKI		UNDIRSTÖÐUR HÚSS NR. 20		GRUNNMYND	
Hannað	Teiknað	Yfirfarð	Kvarð	Síða	
BG/HJ	HJ/GD	BG	1:50	/ A1	-
Dags.	Verkefni	Teikning	Útgáfa		
25.05.2007	06729	20-B2U1	A		