


13

11

9

Að lóðamörkum

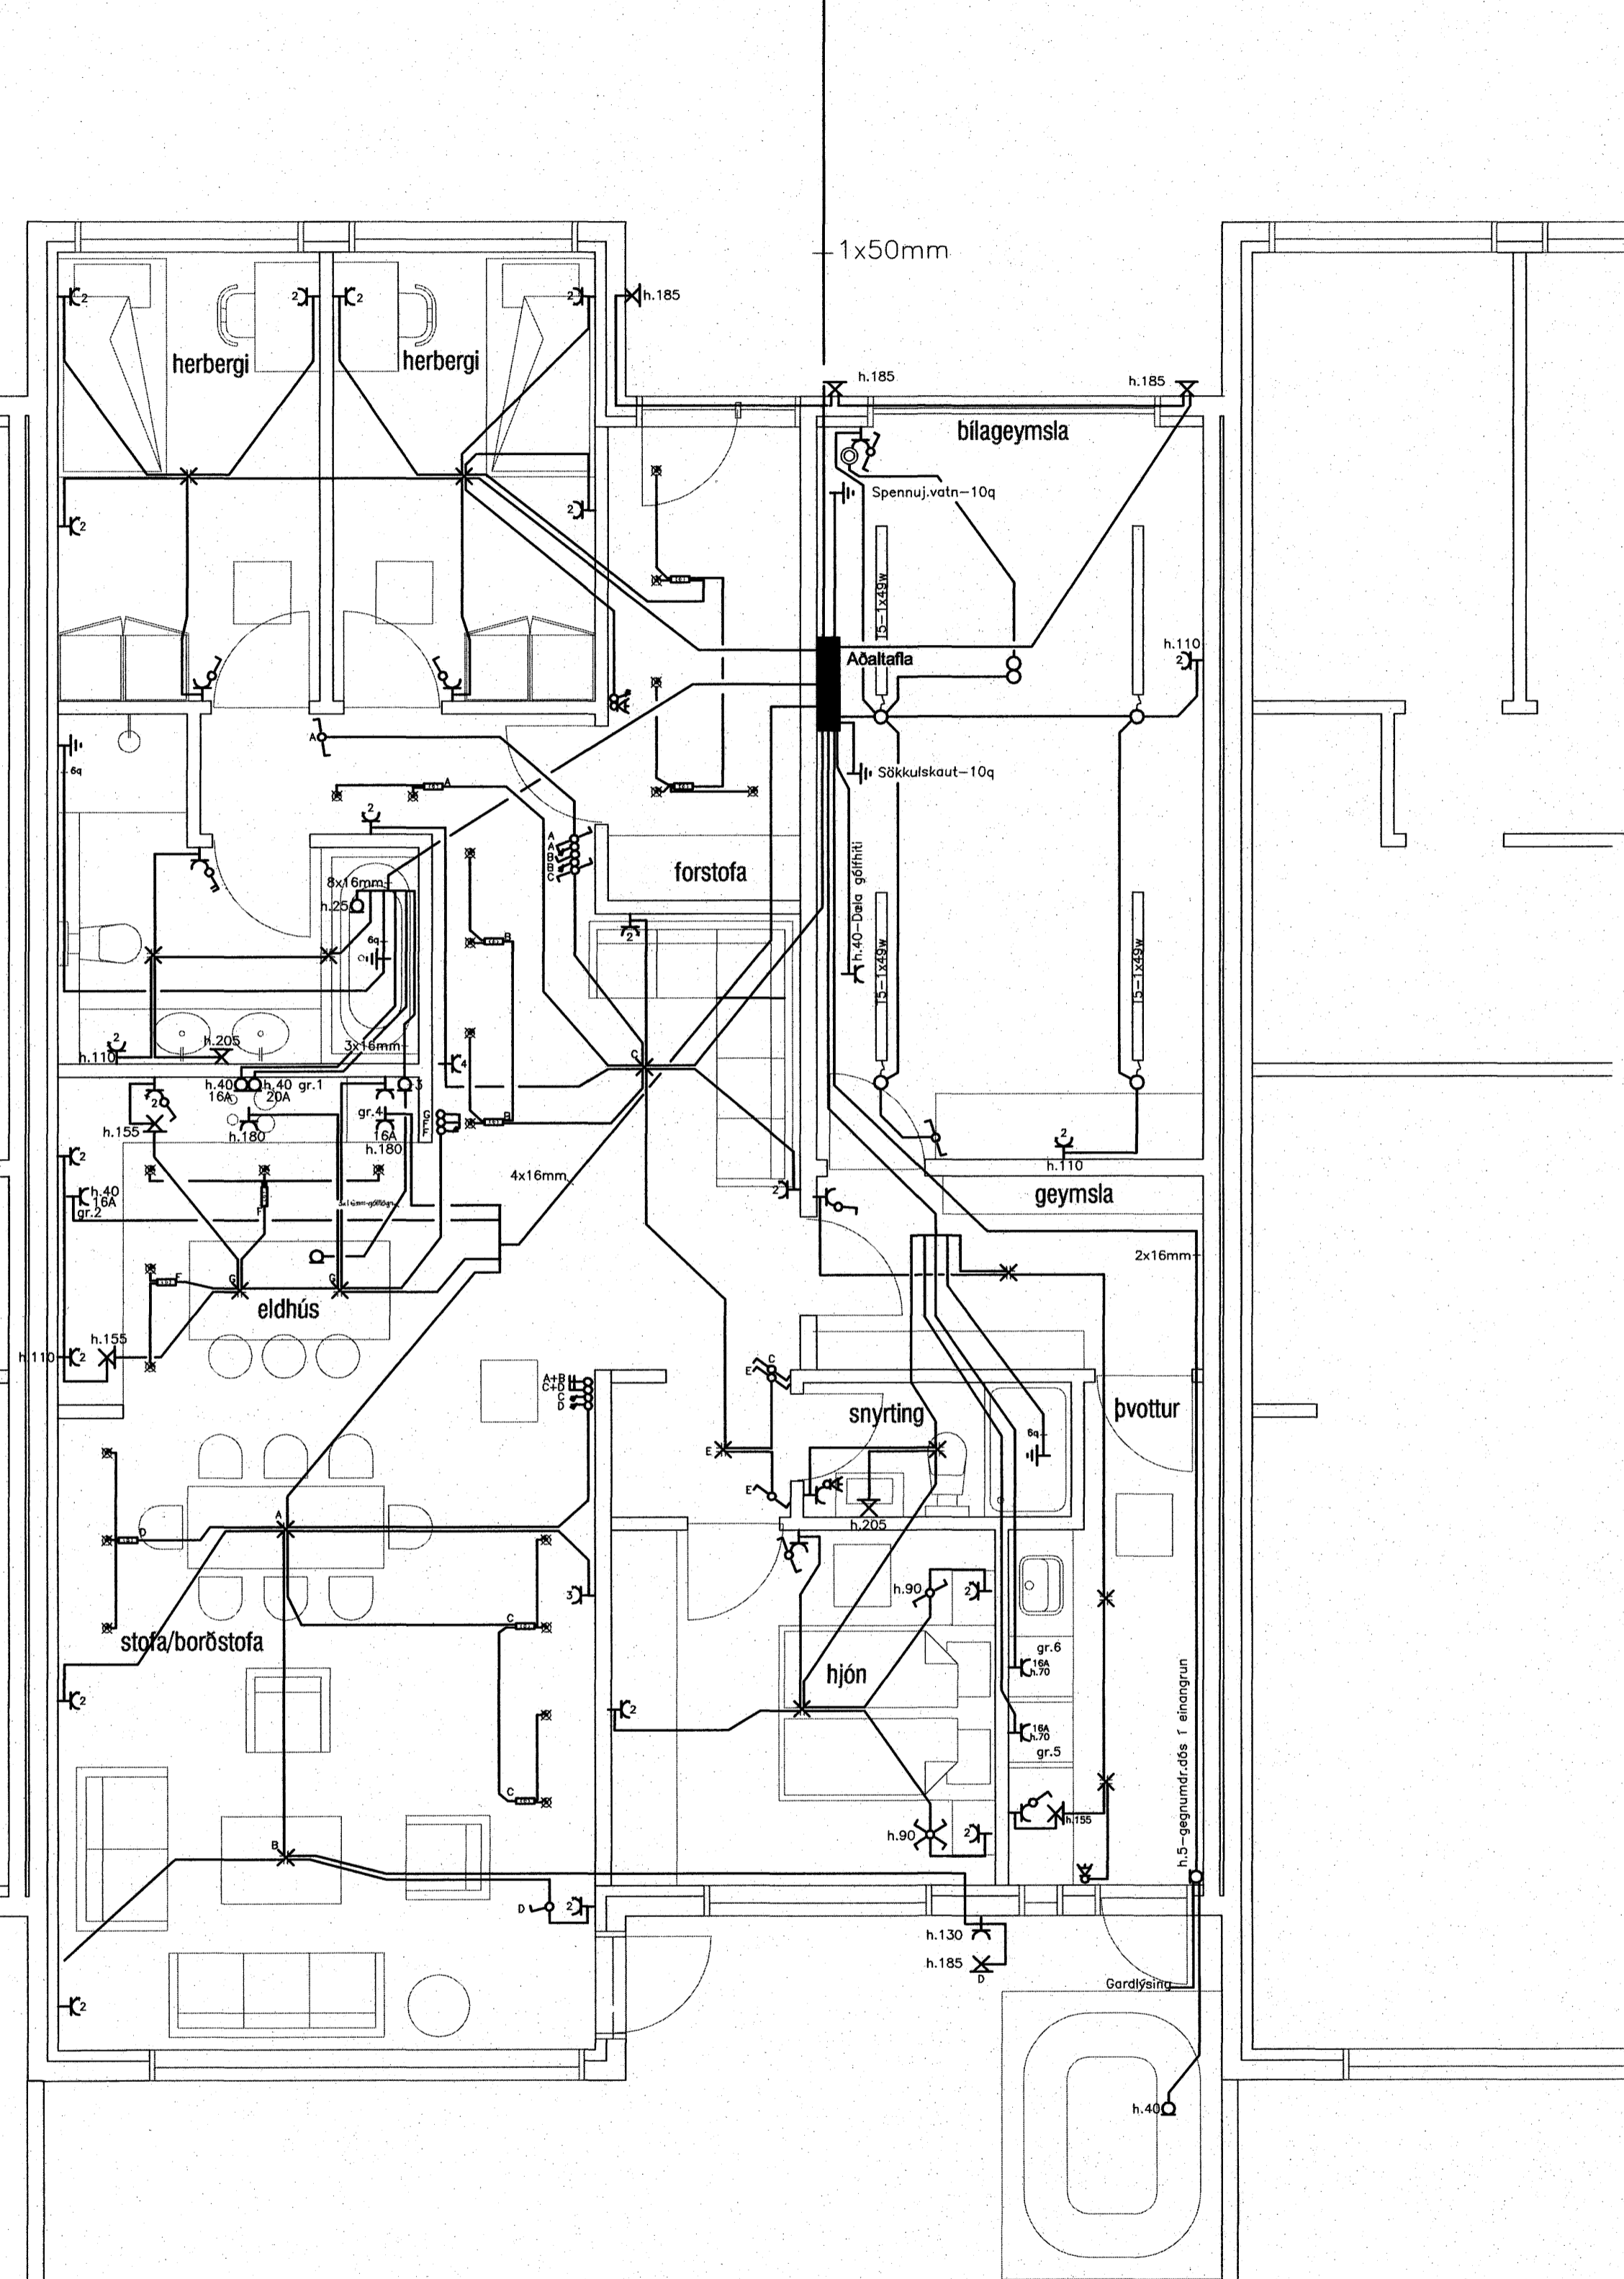


# Lágspenna

13

11


9

Að lóðamörkum

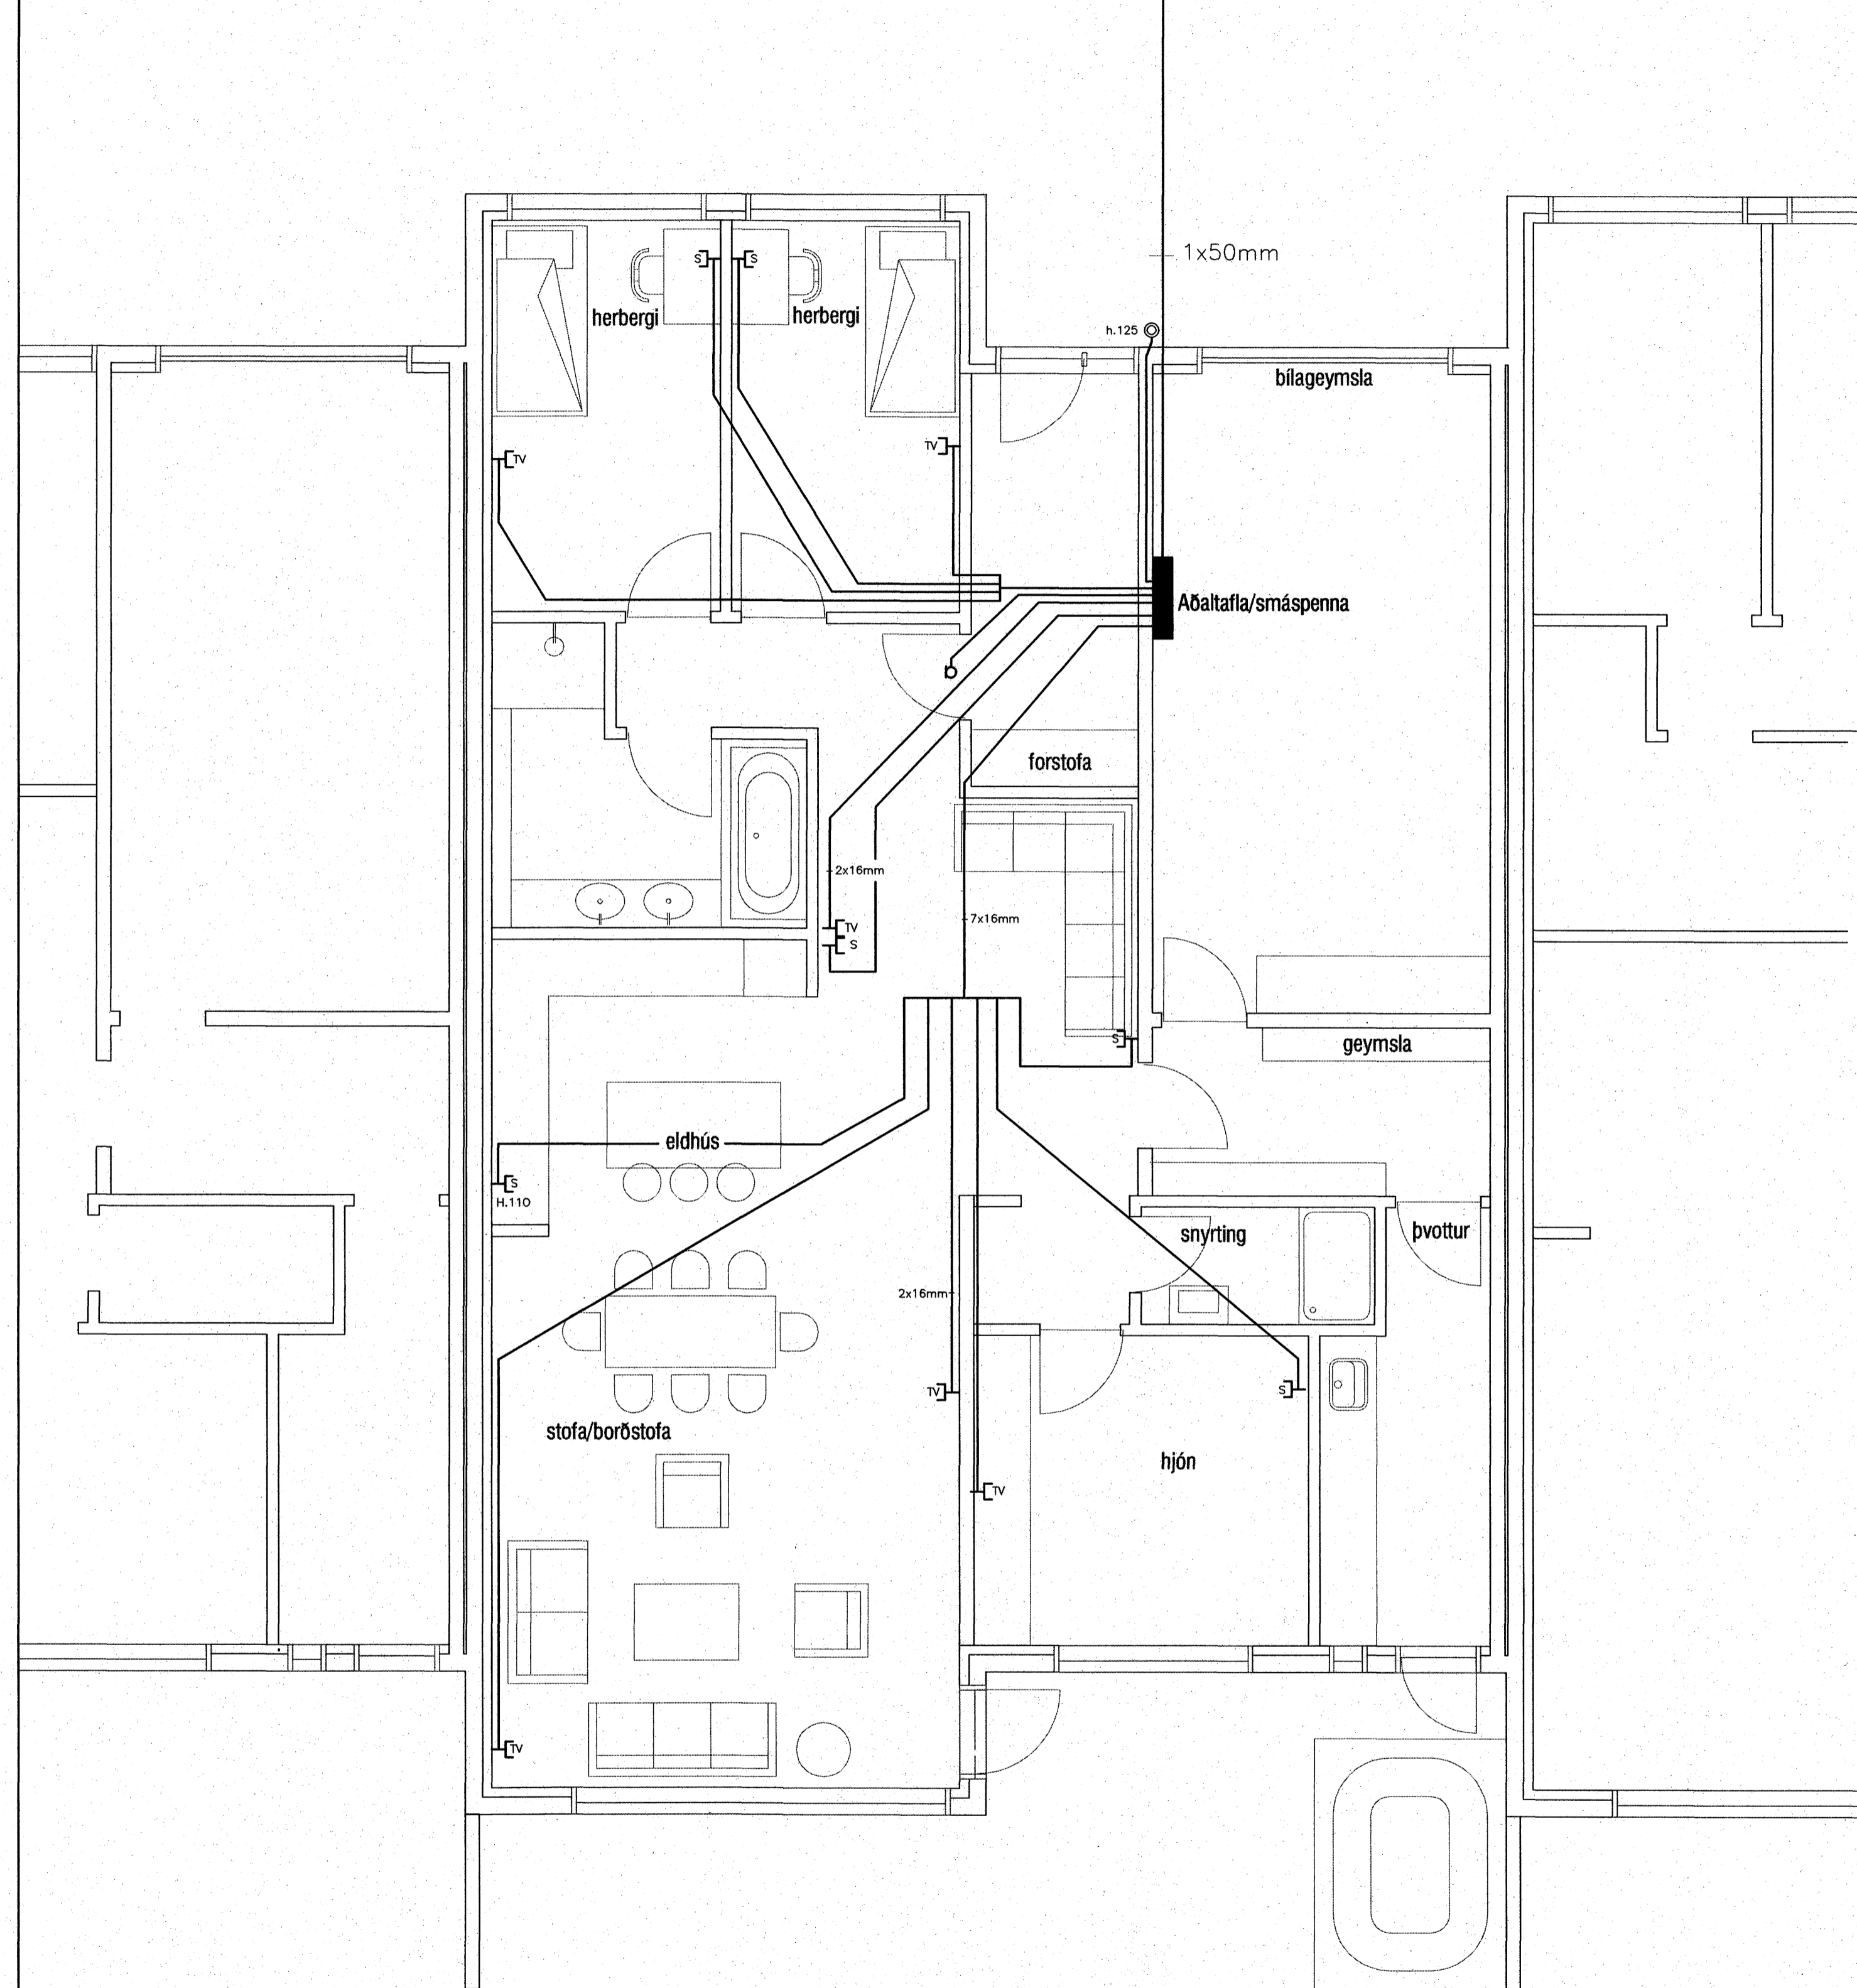

# Smáspenna


  
 Rafhönnuður  
 Kári Eiríksson - Arkitekt FAI - kt: 070365-4069

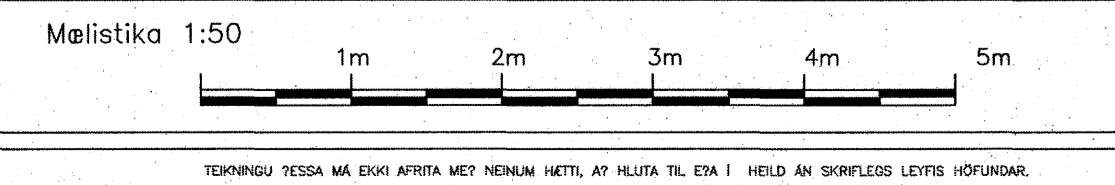

Aðalhönnuður \_\_\_\_\_

breytt: \_\_\_\_\_

breytt: \_\_\_\_\_

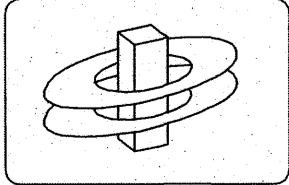

**KERFISHÖNNUN**  
 Rafhönnun Tölvakerfi Ráðgjöf  
 www.kerfishonnun.is

Kristján Theodórsson  
 Löggitur Rafhönnuður  
 sími. 588-8288 gsm. 849-2220  
 email: r32@btnet.is

verk: Hnoðravellir 11. Hafnarfirði  
 Lágspenna og Smáspenna

Tekning 1 of 2

mikv: 1:50 dags: 7. des. 2007

hönnuð: KT teiknuð: KT

Kristján Theodórsson  
 Löggitur Rafhönnuður  
 kt. 031267-4639

sig: 