


15

13

11

Að lóðamörkum

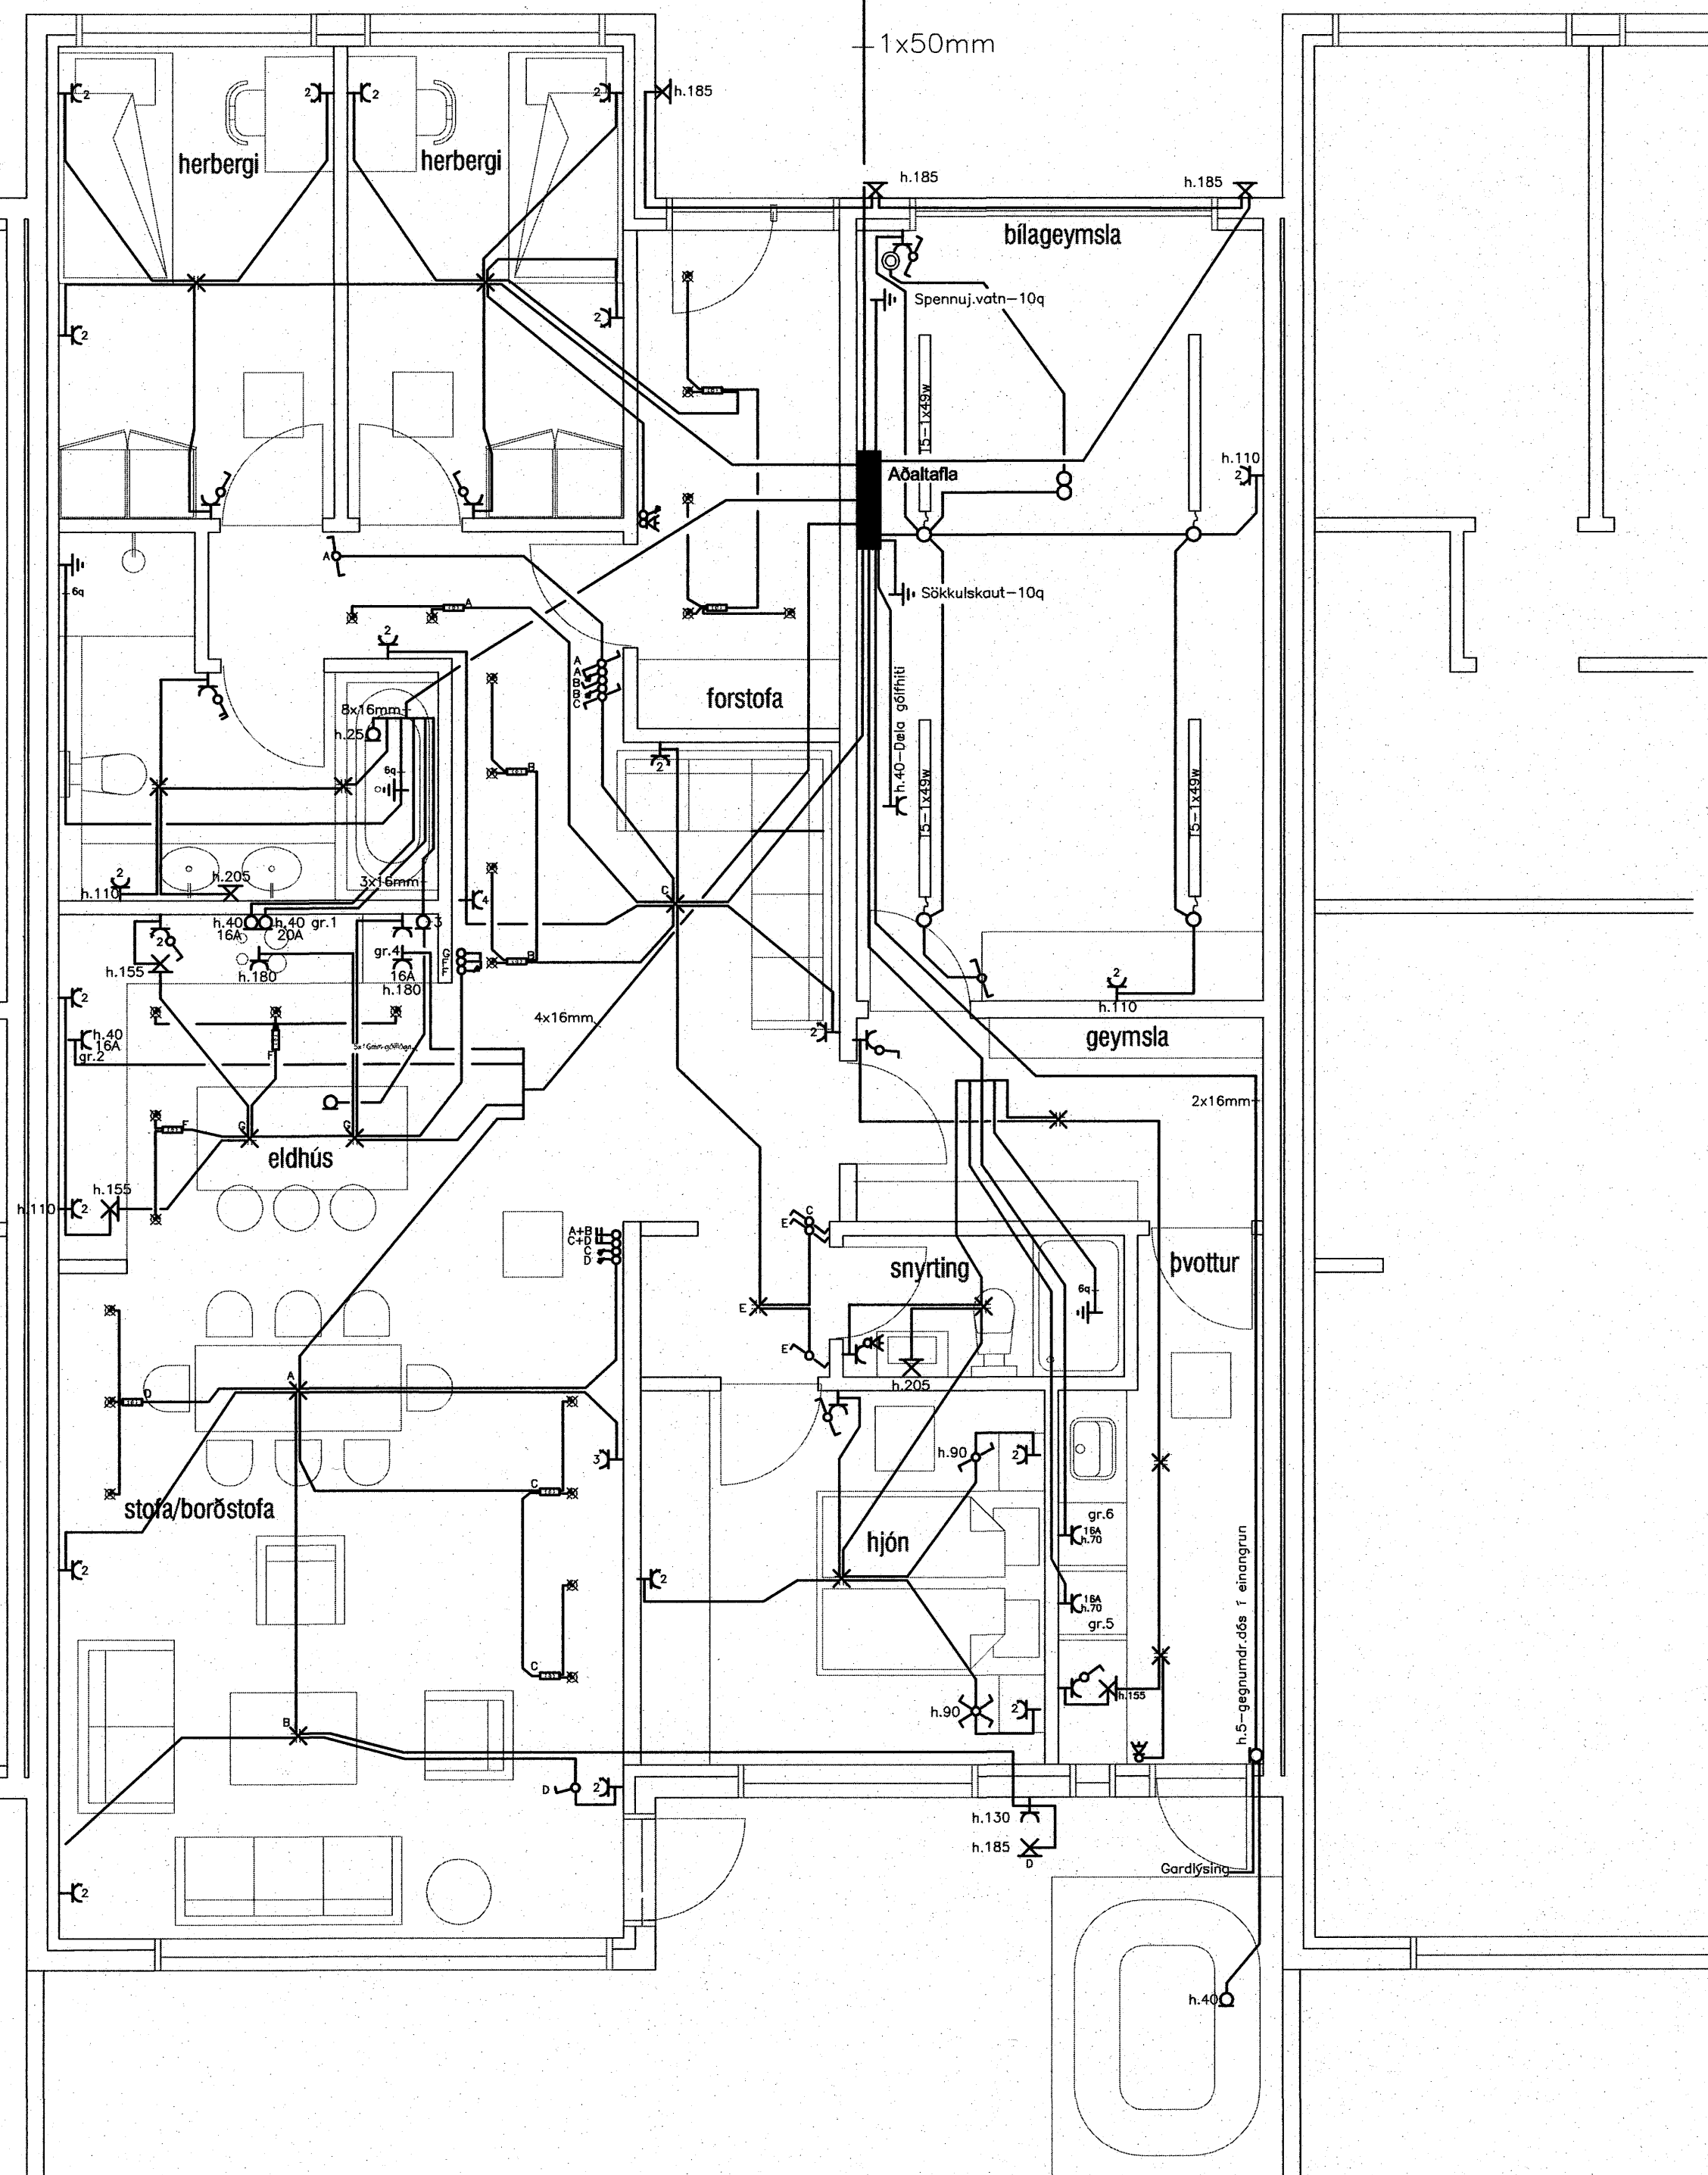


Lágspenna

15

13

11


Að lóðamörkum

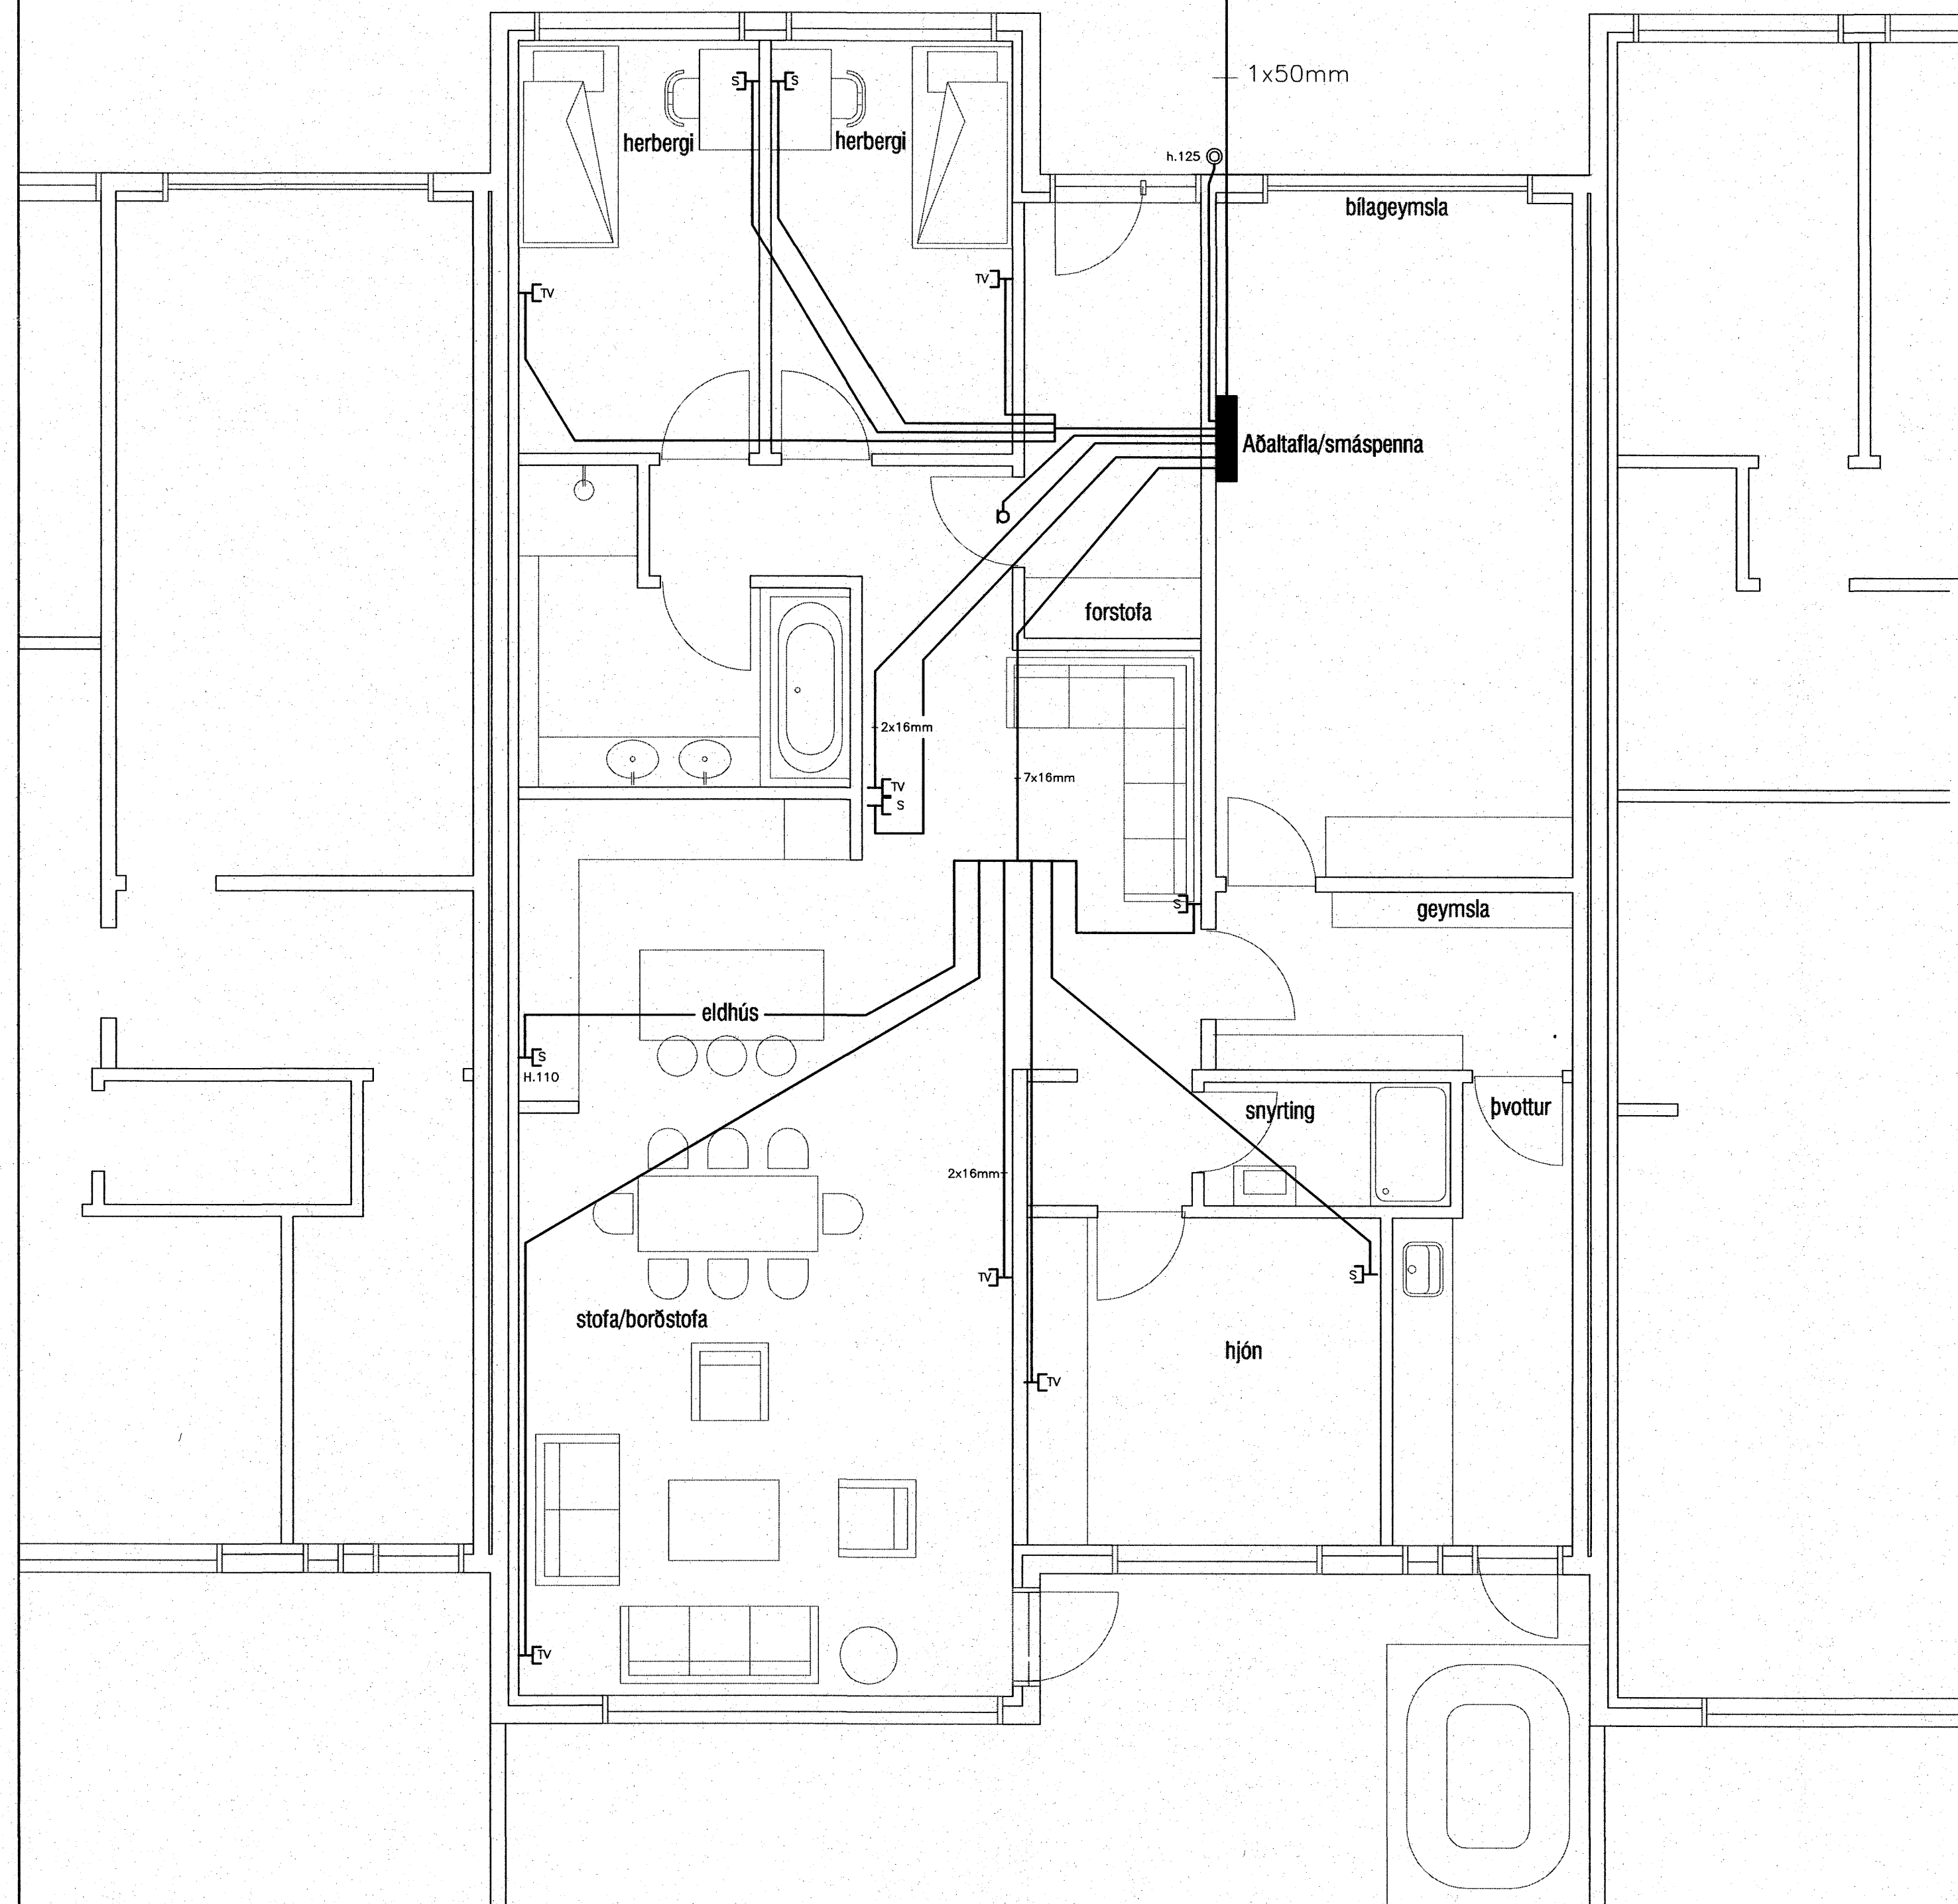


Smáspenna


 aðalhönnuður:
 Kári Eiríksson - Arkitekt FAI - kt: 070365-4659

Mælistika 1:50



Aðalhönnuður:
 breytt:
 breytt:

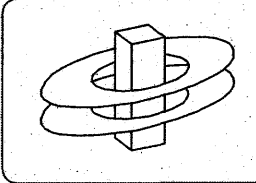

KERFISHÖNNUN
 Ráðhönnun Tölvukerfi Ráðgjöf
 www.kerfishönnun.is

Kristján Theodórsson
 Löggitur Ráðhönnuður
 sími. 588-8288 gsm. 849-2220
 email: r32@blnet.is

verk: Hnoðravellir 13. Hafnarfirði
 Lágspenna og Smáspenna

miki: 1:50 dags: 7. des. 2007
 hönnuð: KT teiknuð: KT

Kristján Theodórsson
 Löggitur Ráðhönnuður
 kt. 031267-4639

sign: 