


17

15

13

Að lóðamörkum

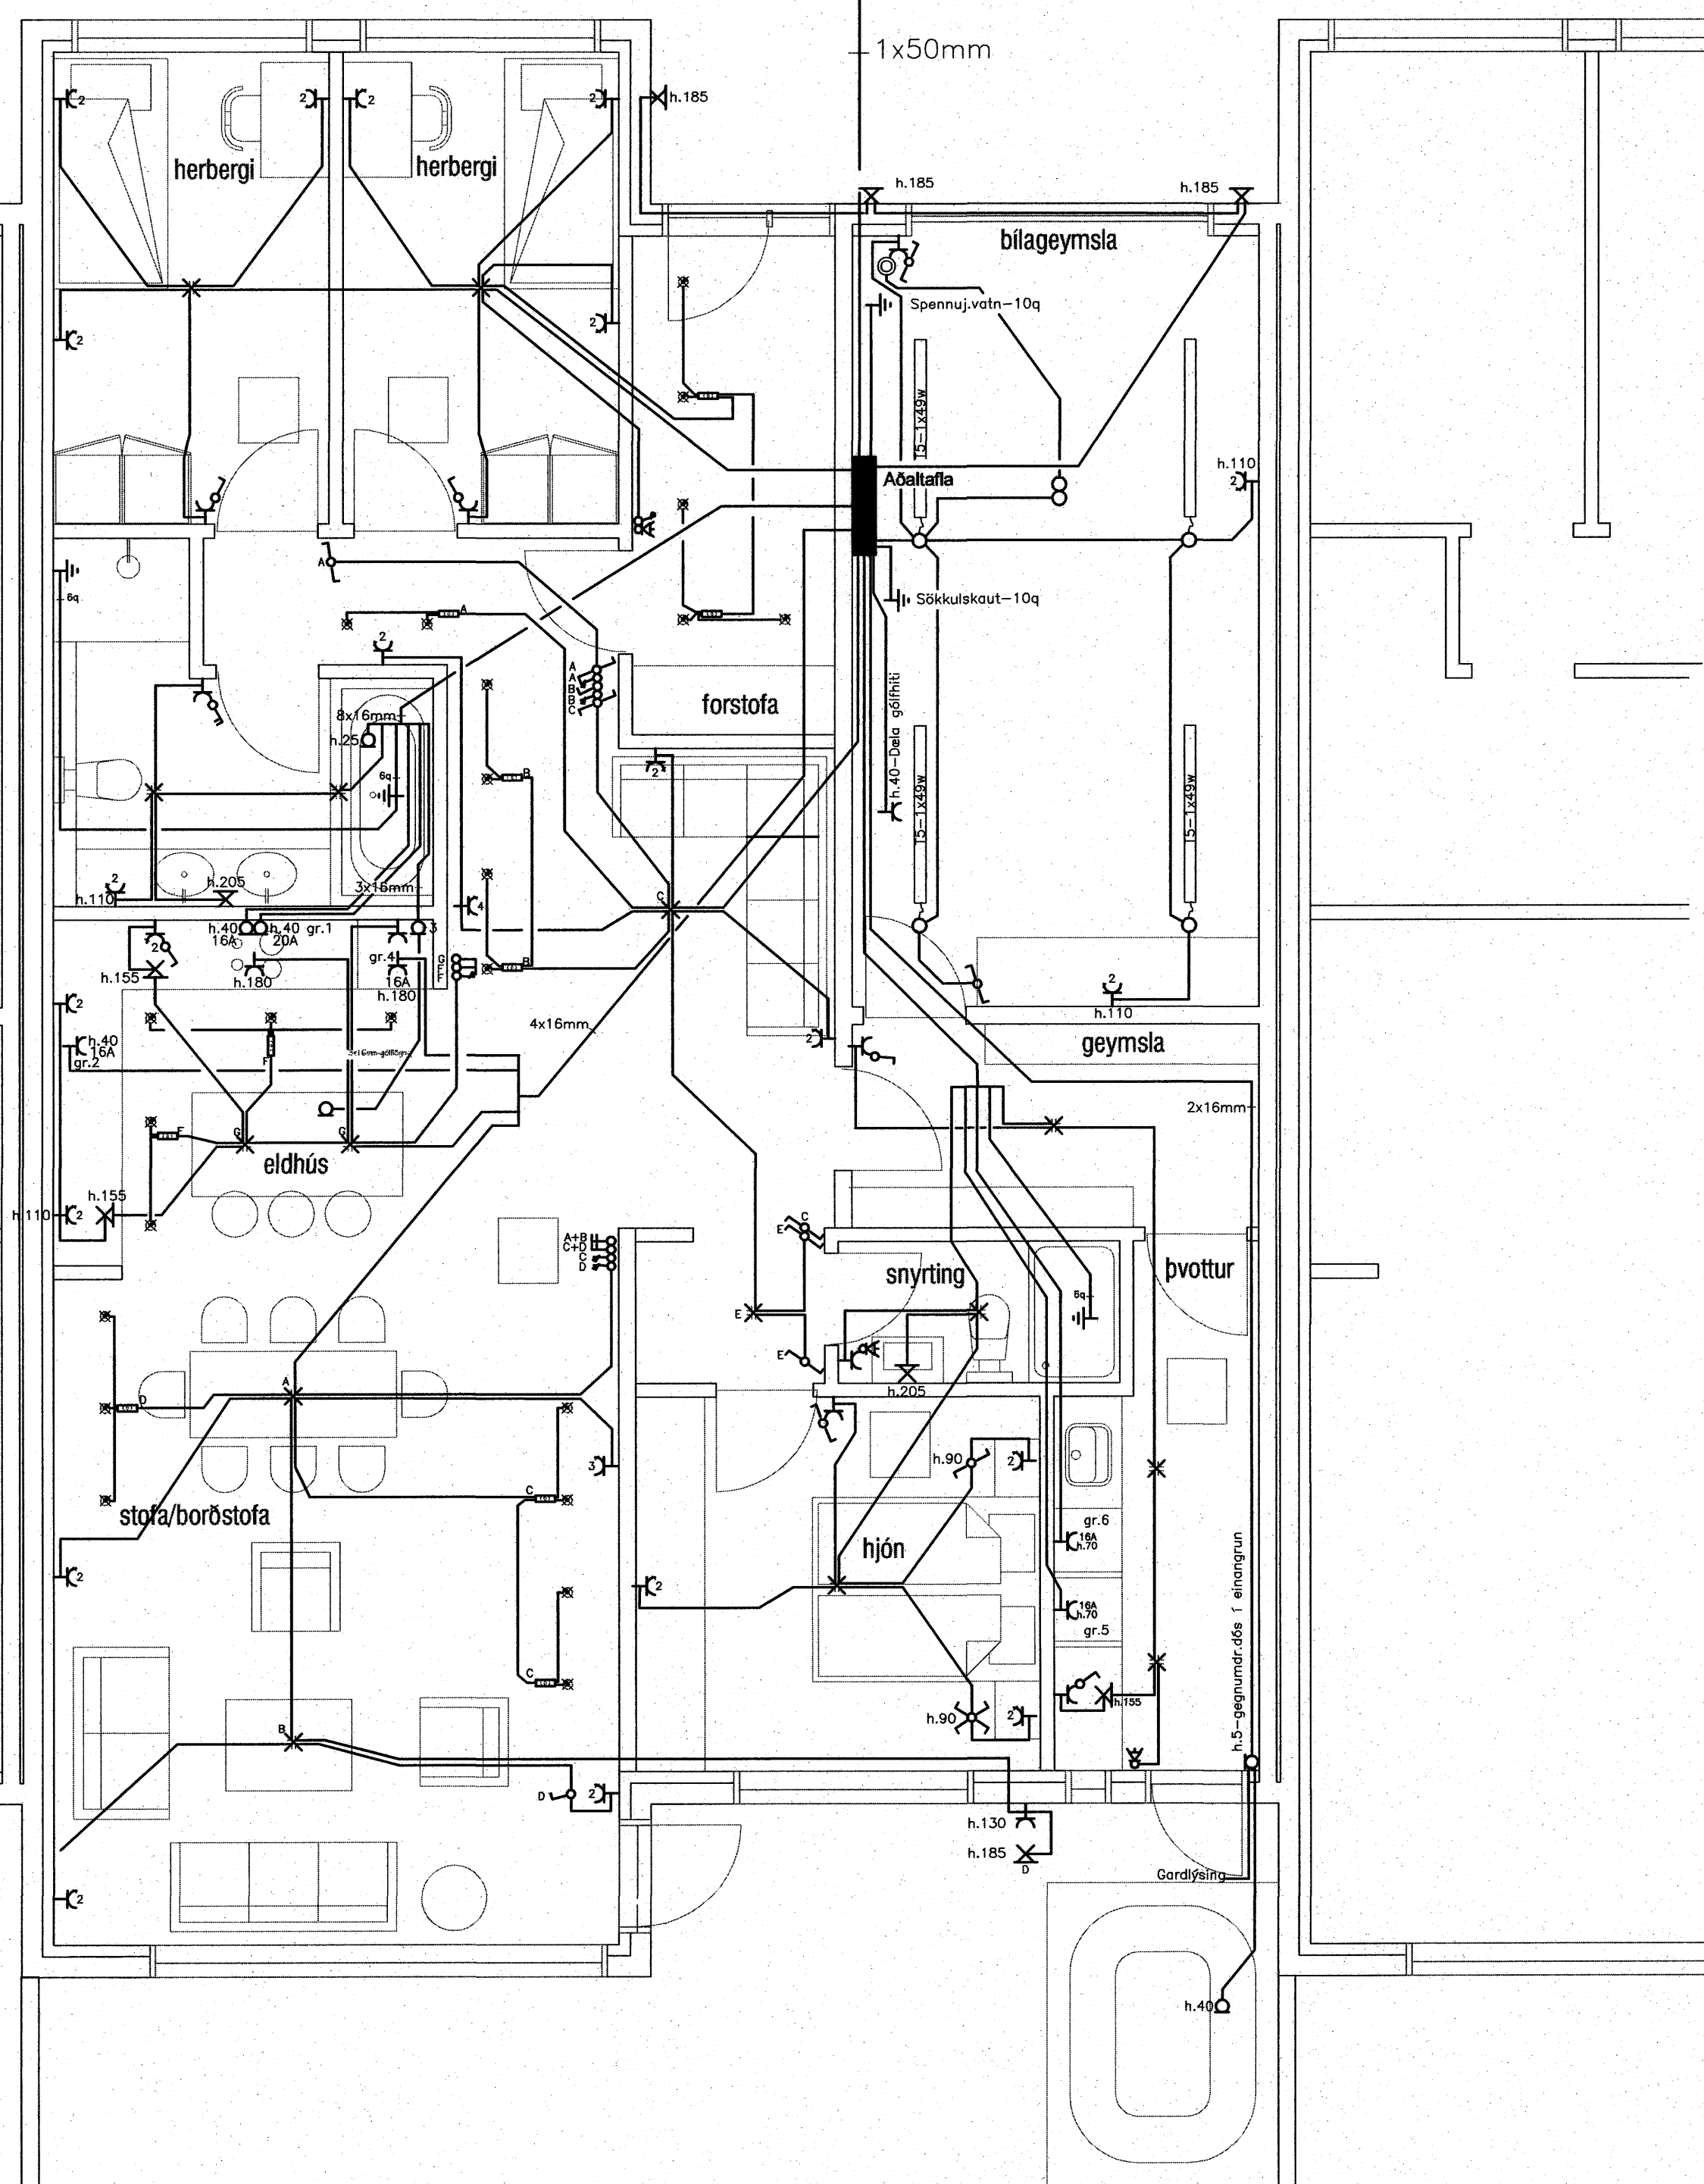


Lágspenna

17

15

13

Að lóðamörkum

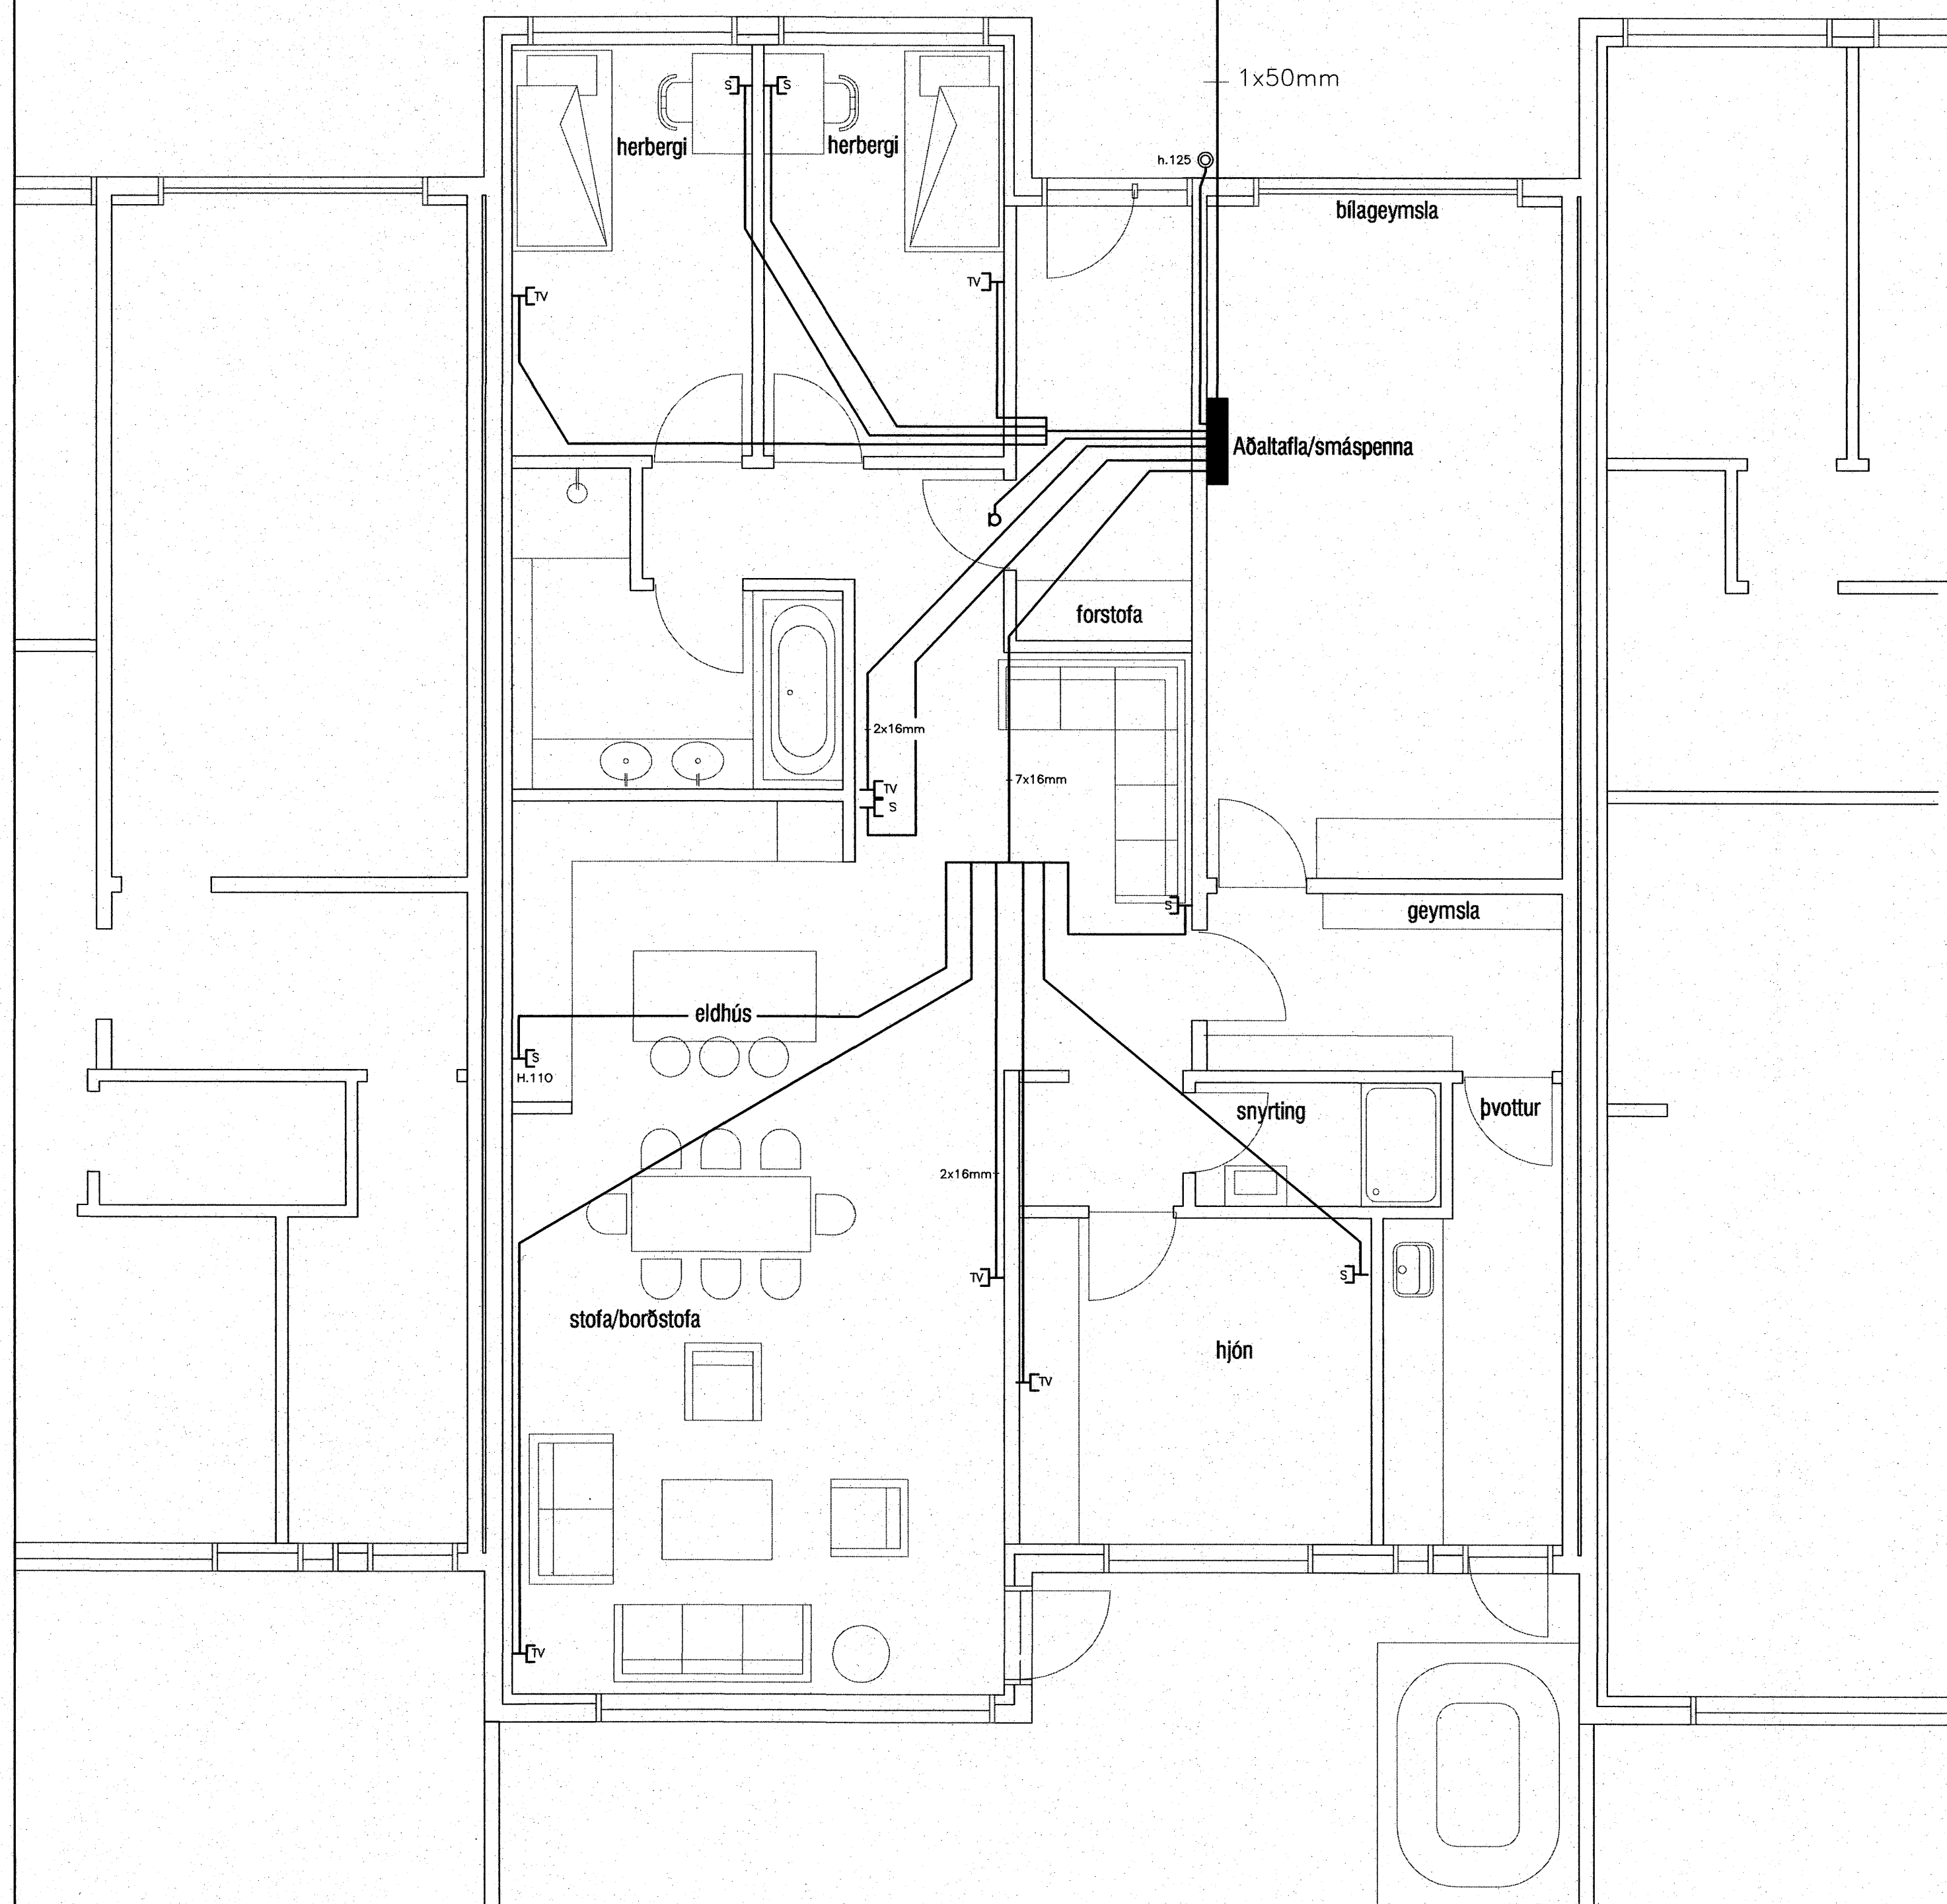

Smáspenna


 aðalhönnuður: Kári Eiríksson - Arkitekt FAL - kt. 070385-4069

Mælistika 1:50




TÖNNINGU ÞESSA MÁ EKKI AÞRÍÐA MEY NENNUM HATTI, AÐ HLUTA TIL ERM 1 HELD AN SKRIFLEGS LEFIS HÖFUÐAR.

Aðhönnuður

breytt:

breytt:

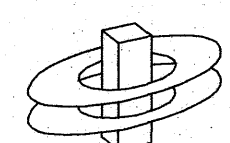

KERFISHÖNNUN

Raðhönnun Tölvakerfi Ráðgjöf
www.kerfishönnun.is

Kristján Theodórsson
Löggitur Raðhönnuður
sími. 588-8288 gsm. 849-2220
email: r32@btnet.is

verk: Hnoðravelir 15. Hafnarfirði
Lágspenna og Smáspenna

Tekning 1 of 2

mkv: 1:50 dags: 7. des. 2007

hönnad: KT teiknad: KT

Kristján Theodórsson
Löggitur Raðhönnuður
kt. 031267-4639 sign: 