


19

17

15

Að lóðamörkum

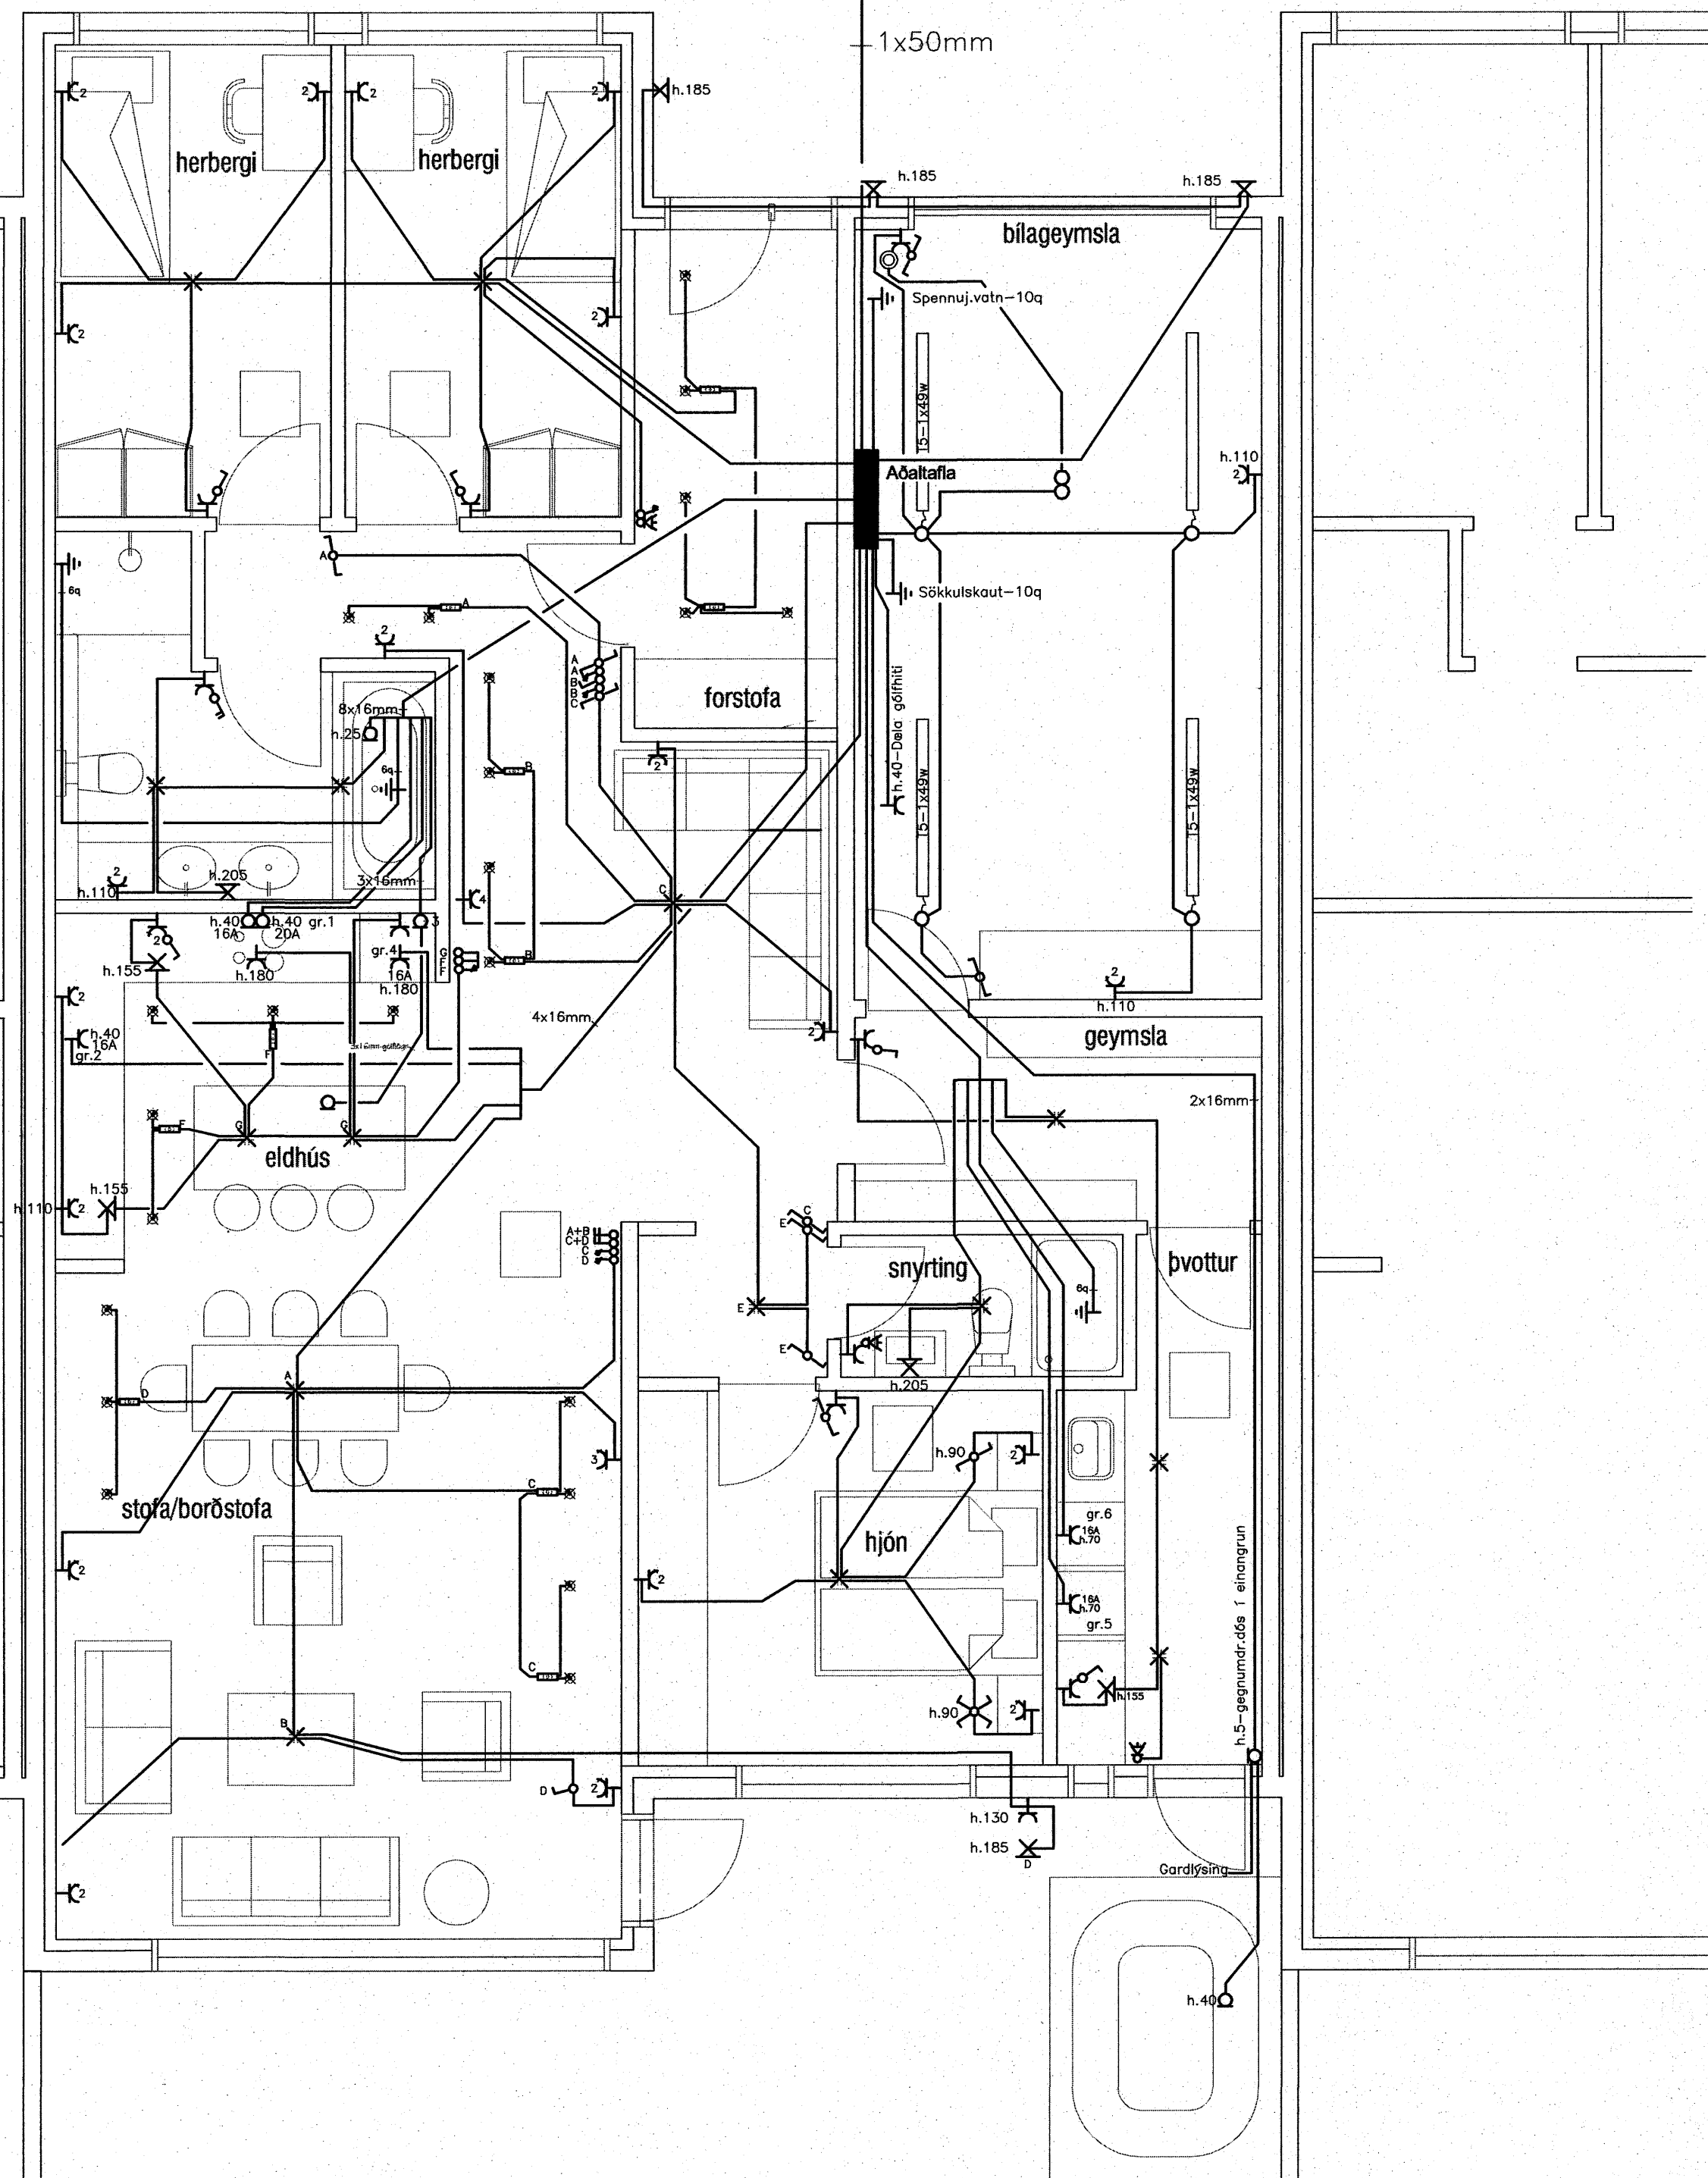


Lágspenna

19

17

15

Að lóðamörkum

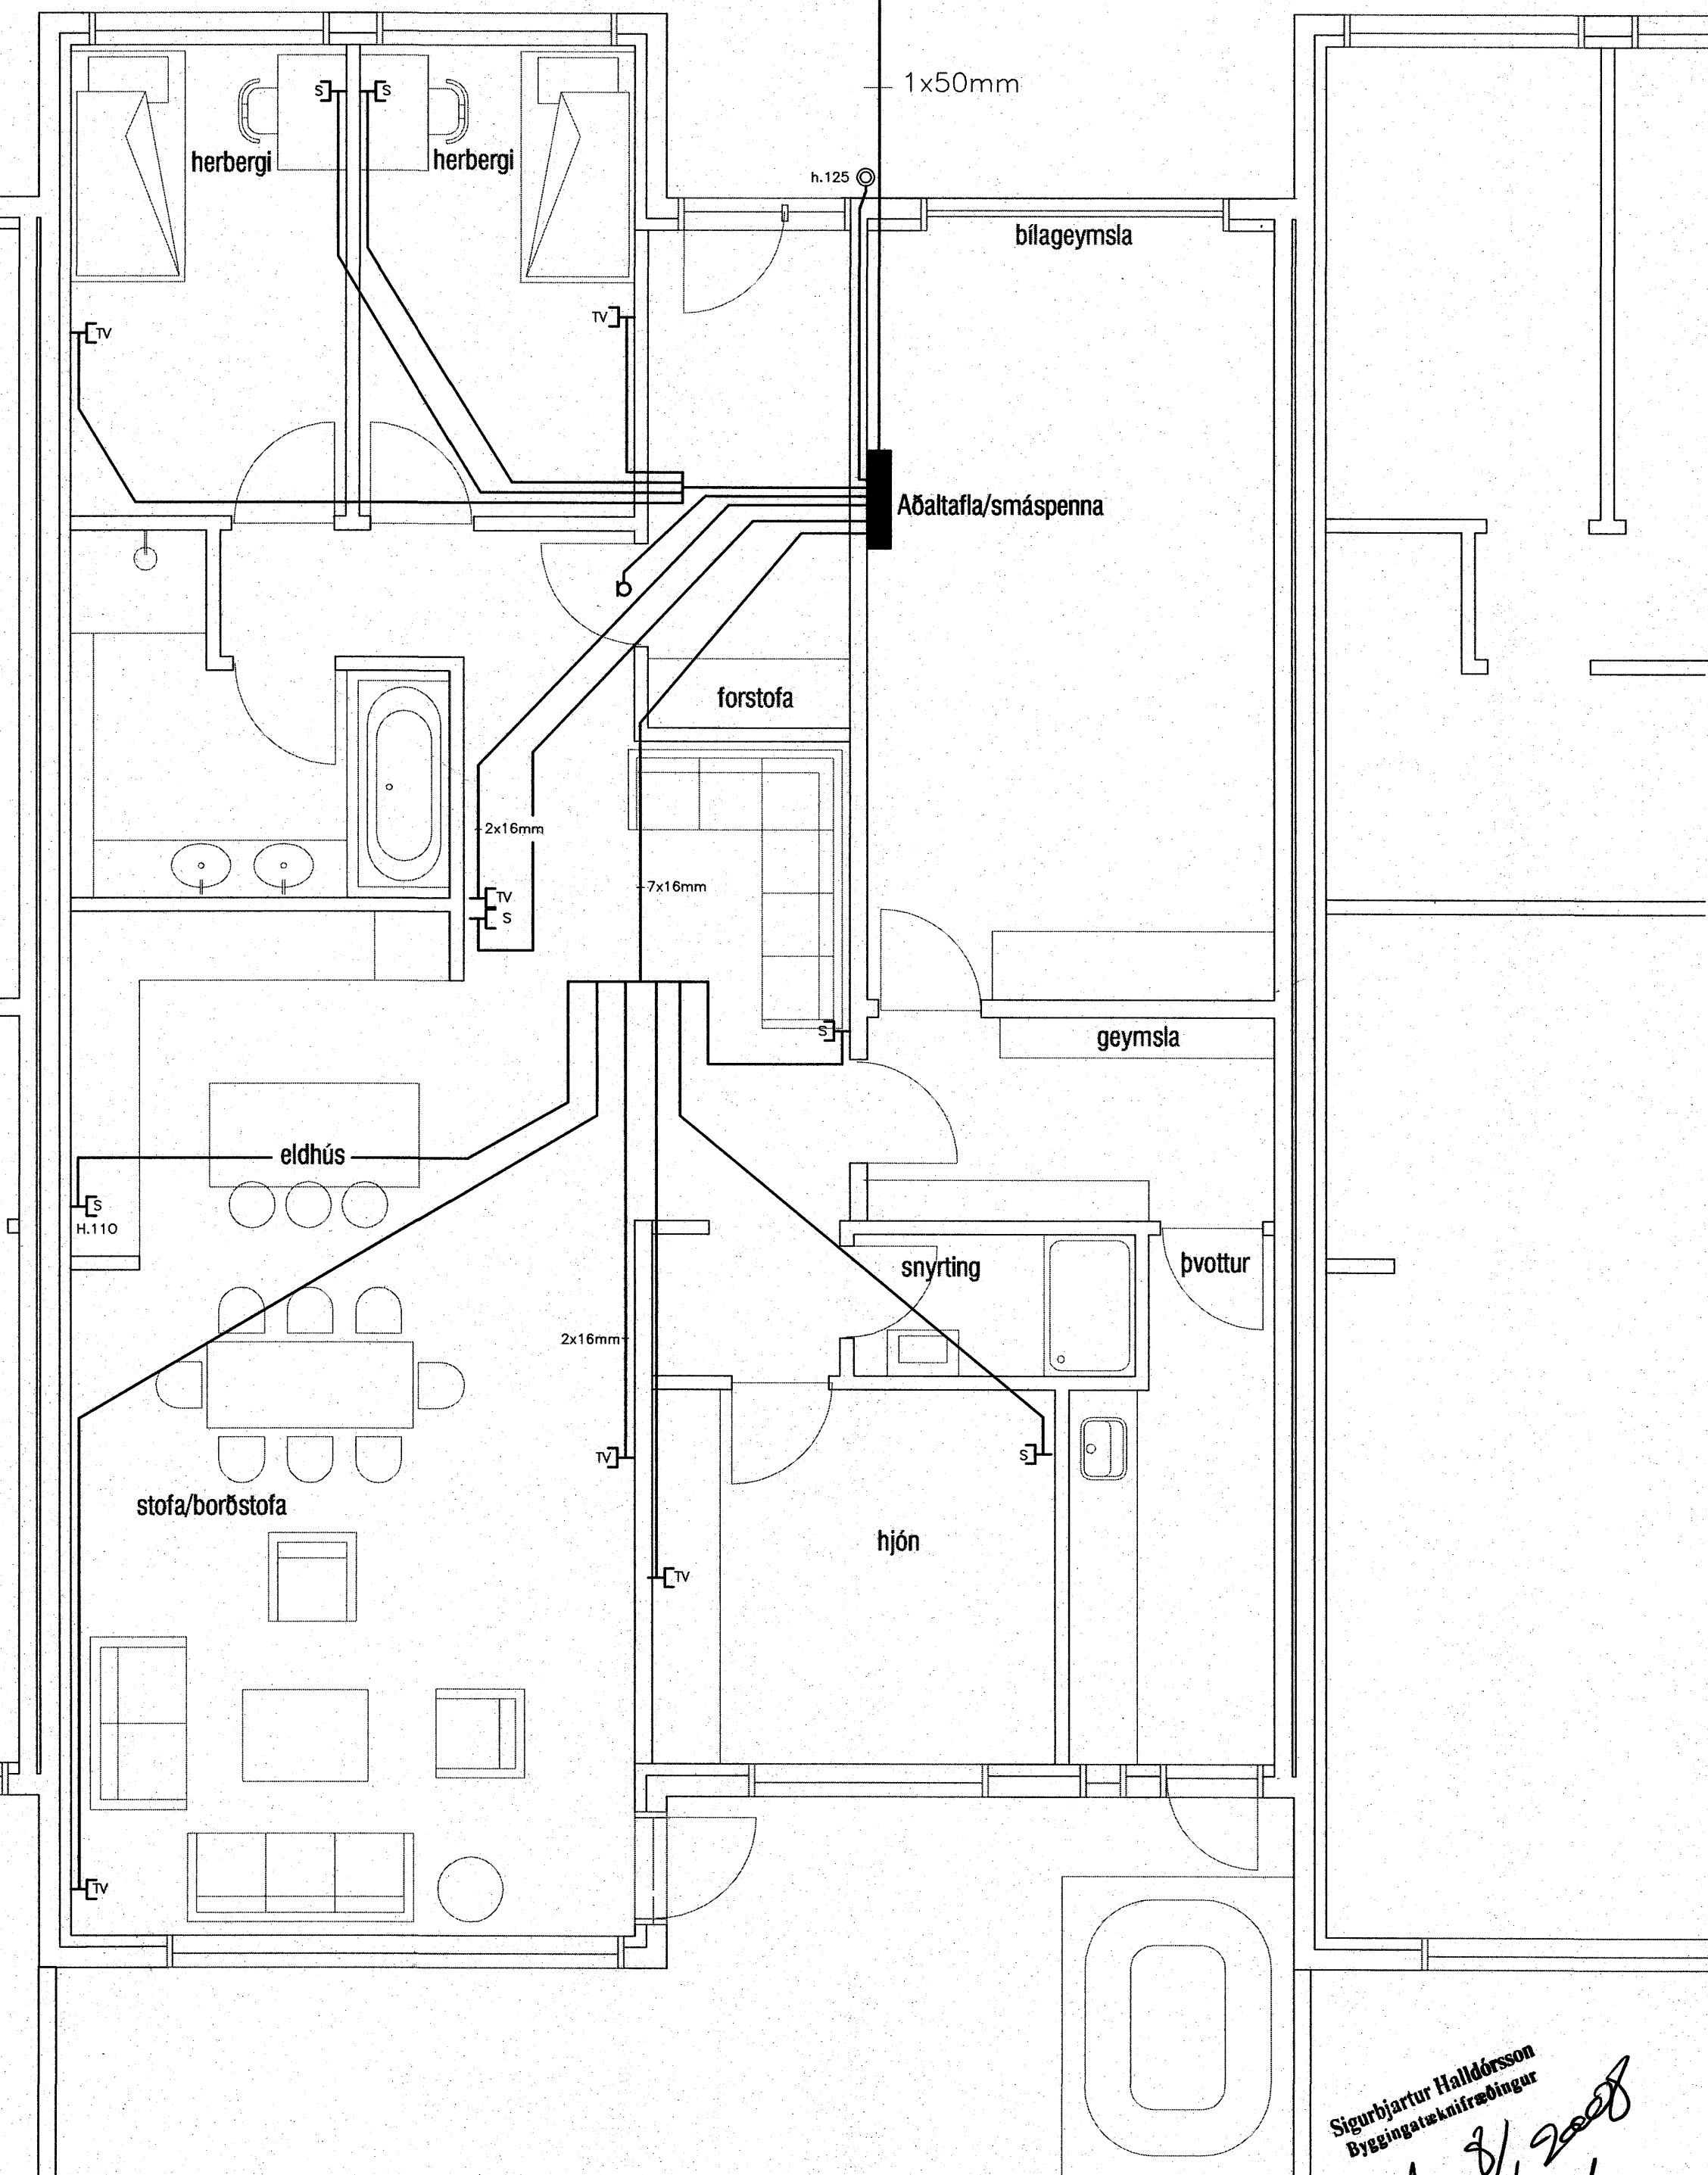


Smáspenna

Sigrbjartur Halldórsson
Bygginga- og rafmagnsfræðingur

Handwritten signature and date: 8/1 2008


aðalhönnuður:
Kári Eiríksson - Ríkitekt FAL - kt: 070385-4059

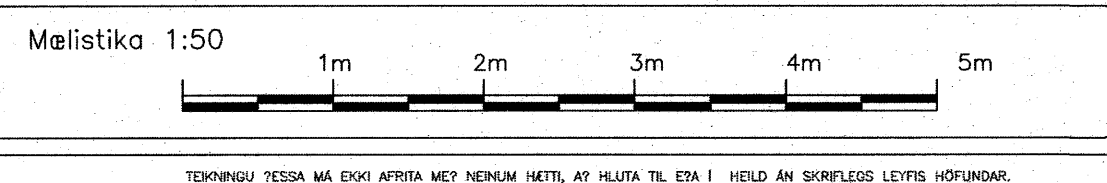

Aðalhönnuður: _____

breytt: _____

breytt: _____

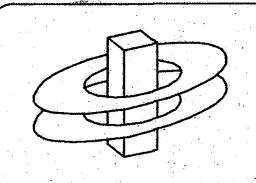

KERFISHÖNNUN

Rafhönnun Tölvukerfi Ráðgjöf
www.kerfishonun.is

Kristján Theodórsson
Lögiltur Rafhönnuður
sími: 588-8288 gsm. 849-2220
email: r32@btnet.is.is

verk: Hnoðravelir 17. Hafnarfirði
Lágspenna og Smáspenna

Tekning 1 of 2

mkv: 1:50 dags: 7. des. 2007

hönnuð: KT teiknuð: KT

Kristján Theodórsson
Lögiltur Rafhönnuður
kt. 031267-4639 sign: *KJP*