


- SKÝRINGARTÁKN:**
- ÚH— Útihurð
  - EH— Innihurð
  - KG— Glangl inni
  - V— Vegg tegund
  - SK— Skápur tegund
  - VB— Vinnuborð
  - HA— Handröð
  - SK— Skápur
  - HI— Hillur
  - BE— Bekkir
  - SP— Speglill
  - TA— Veggtafla
  - SN— Snagar

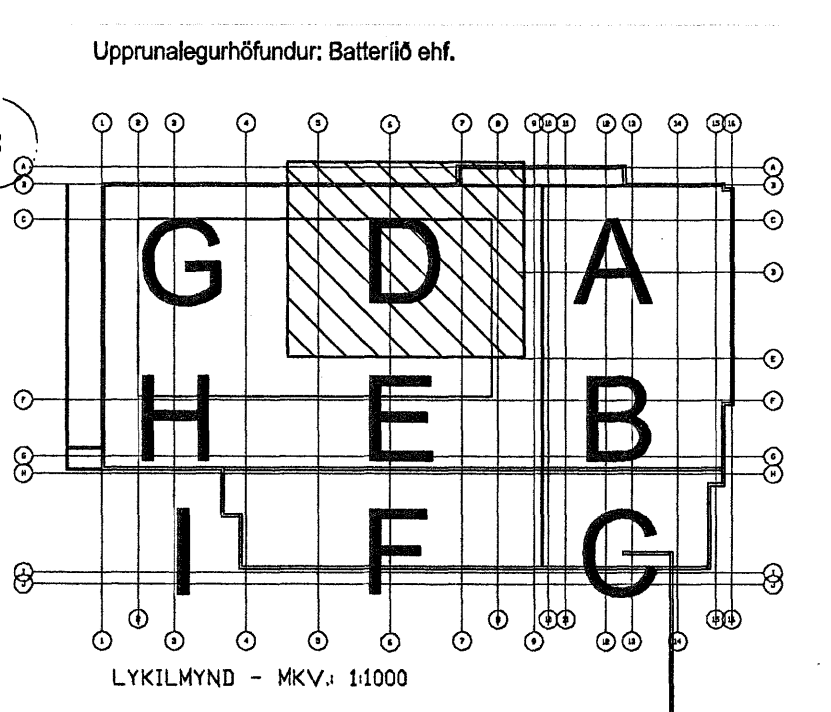

- SKÝRINGARTEXTI 2. HÆÐ:**
- V201 Veggur sandspartlaður og grunnaður (sjá endanlegan frágang á þarfagreingarlísta).
  - V202 100mm vikur milliveggjaplötur styrktar með rappmottum, múrhúðaðar, grunnaður (sjá endanlegan frágang á þarfagreingarlísta).
  - V203 100mm vikur milliveggjaplötur múrhúðaðar, grunnaður (sjá endanlegan frágang á þarfagreingarlísta).
  - V204 Gílsveggur, 70mm blökkstoðir, 70mm steinull og tvöfalt 13mm gífs beggja megin. Spartslað og grunnað (sjá endanlegan frágang á þarfagreingarlísta).
  - V205 45x45 timbur og 3x13mm gífs bakvið brunastöngu í skáp. (sjá endanlegan frágang á þarfagreingarlísta).
  - V206 2x120mm blökkstoðir og tvöfalt gífs beggja megin fyrir brunastöngu í skáp. (sjá endanlegan frágang á þarfagreingarlísta).
  - V207 Gílsveggur, blökkstoðir (stéttar við klósettakassa), steinull og tvöfalt 12mm rakapöllið gífs, nema þar sem salerniskáli liggur að vegg þar skal nota 12mm rakapöllið krossvið í undirlag. Spartslað og grunnað (sjá endanlegan frágang á þarfagreingarlísta). Gera skal 200x200 gót fyrir ofan kerfislöf, fyrir loftun.
  - V208 Þilveggur (nánar síðar).
  - V209 Gílsveggur, 70mm blökkstoðir, 70mm steinull og tvöfalt 12mm rakapöllið gífs beggja megin. Spartslað og grunnað (sjá endanlegan frágang á þarfagreingarlísta).
  - V210 Gílsveggur, 2x75mm blökkstoðir, 2x 75mm steinull og tvöfalt 13mm gífs beggja megin (láta passa við súlur). Spartslað og grunnað (sjá endanlegan frágang á þarfagreingarlísta).
  - V211 Gílsveggur, 70mm blökkstoðir, 70mm steinull og 3x13mm gífs öðru megin. Spartslað og grunnað (sjá endanlegan frágang á þarfagreingarlísta).
- Allir gílsveggir það sem koma vaskar eða hillur skal nota 12mm spónaplötu í undirlag undir gífs. Spónaplötan skal vera rakapölli þar sem vaskar eru.

Samþykkt bann  
25 JAN. 2008  
Byggingufulltrúinn í Hafnarfirði  
F.Þ. Sigurbjartur Halldórsson

00.28.02.2007 SL Fyrsta útgáfa  
Utg. Dags. Tekn. Breyting

Semj. af Dags. verkkaupa

**FEDGAR** ehf.  
Byggingaverktakar  
Fjóluhlúð 13 • 221 Hafnarfjörður  
Sími 892 3490 • Fax 563 0483  
Netfang fedgareh@sinnet.is

Fasteignafélag Hafnarfjarðar  
**SUNDMIDSTÖÐ Á VÖLLUM** 0617

ÁSVELLIR 2  
Landnúmer: 172880  
Stgr. 0440-0020, Mbl. 01

**FRÁGANGSTEIKNINGAR**  
GRUNNMÝND 2. HÆÐ

MKV.: 1:50  
TEIKNAR: SL  
ÚTGÁFA DAGS: 28.02.2007  
STOFN. DAGS: 18.02.2007

(39)-D-A05-016  
**ÚTGÁFA 00**

**BATTERÍÐ** ehf.  
Jón Ólafur Ólafsson FAI  
kt. 090258-4029

Sigurður Björnsson FAI  
kt. 110487-2723

Sigrún Harðarsen FAI  
kt. 030446-3999

kt. 021291-1259  
Trúnaðarhl. 1  
220 Hafnarfirði

S: 54 54 700 F: 54 54 701  
Netfang: batteri@batterid.is  
Hólmstaða: www.batterid.is

© BATTERÍÐ EHF.  
ÖLL AFRÖD OG AFRITUN TÆKNINGAR ÁR HELTA EÐA Í HEILD ER HÁÐ SKRIFLEGGU LEYFI HÖFUNDA

Öll mál eru í mm. Málhöfð ekki af teikningum. Öll mál athugast á staðnum. Ósamræmi í teikningum og vafaþrótt skal tilkynna arkitektum strax.