


**SKÝRINGARTÁKN:**

UH	Útihurð	SK	Skápur
EH	Innihurð	HI	Hillur
GI	Gluggi inni	BE	Bekkir
V	Vegg tegund	SP	Spogill
SK	Skápur tegund	TA	Veggtaffa
VB	Vinnuborð	SN	Snegar
HA	Handtó		

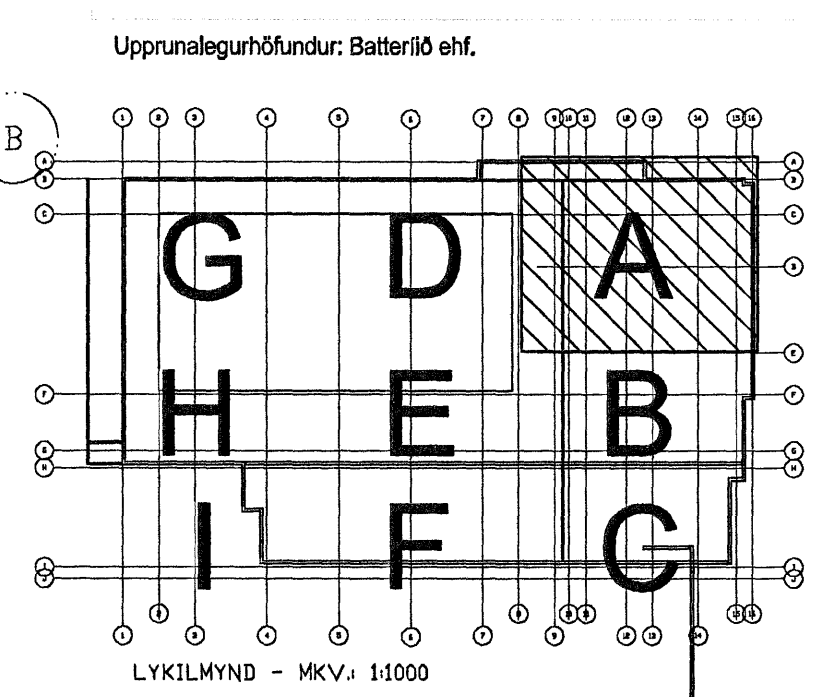

**SKÝRINGARTEXTI 2. HÆÐ:**

- V201 Veggur sandspartlaður og grunnður (sjá endanlegan frágang á þarfagreingarlísta).
- V202 100mm vikur milliveggjaþélur styrktar með rappmottum, múrhóðaðar, grunnður (sjá endanlegan frágang á þarfagreingarlísta).
- V203 100mm vikur milliveggjaþélur múrhóðaðar, grunnður (sjá endanlegan frágang á þarfagreingarlísta).
- V204 Gífsveggur, 70mm blíkstoólr, 70mm steinull og tvöfalt 13mm gífs beggia megin. Spartslað og grunnáð (sjá endanlegan frágang á þarfagreingarlísta).
- V205 45x45 timbur og 3x13mm gífs bakvið brunastöngu í skáp. (sjá endanlegan frágang á þarfagreingarlísta).
- V206 2x120mm blíkstoólr og tvöfalt gífs beggia megin fyrir brunastöngu í skáp. (sjá endanlegan frágang á þarfagreingarlísta).
- V207 Gífsveggur, blíkstoólr (stéttar við kúsettikassa), steinull og tvöfalt 12mm rakabólá gífs, nema þar sem salernískál liggur að vegg þar skal nota 12mm rakabólinn krossvið í undirlag. Spartslað og grunnáð (sjá endanlegan frágang á þarfagreingarlísta). Gera skal 200x200 gótt fyrir ofan kerfisstofu, fyrir loftun.
- V208 Þilveggur (nánar síðar).
- V209 Gífsveggur, 70mm blíkstoólr, 70mm steinull og tvöfalt 12mm rakabólá gífs beggia megin. Spartslað og grunnáð (sjá endanlegan frágang á þarfagreingarlísta).
- V210 Gífsveggur, 2x75mm blíkstoólr, 2x 75mm steinull og tvöfalt 13mm gífs beggia megin (líta passa við sölu). Spartslað og grunnáð (sjá endanlegan frágang á þarfagreingarlísta).
- V211 Gífsveggur, 70mm blíkstoólr, 70mm steinull og 3x13mm gífs öðru megin. Spartslað og grunnáð (sjá endanlegan frágang á þarfagreingarlísta). Allir gífsveggir það sem koma vaskar eða hillur skal nota 12mm spónplötu í undirlag undir gífs. Spónplatan skal vera rakabólín þar sem vaskar eru.

Sampykkt þann 25 JAN. 2008

Byggingufultrúnni f Hafnarfirði  
F.h. Sigurbjartur Halldórsson

00.28.02.2007 SL Fyrsta útgáfa  
Útg. Dags. Teikn. Breyting Samp. af Dags. verkkaupa

**FEDGAR ehf.**  
Byggingaverktakar  
Fjólulíð 13 • 221 Hafnarfjörður  
Sími 892 3490 • Fax 565 0483  
Netfang fedgar@stinnet.is

Fasteignafélag Hafnarfjarðar  
**SUNDMIBSTÖÐ Á VÖLLUM**

ÁSVELLIR 2 0617  
Landsnúmer: 172880  
Stj. 0440-0020, NRI. 01

FRÁGANGSTEIKNINGAR  
GRUNNMÝND 2. HÆÐ  
MKV: 1:50  
TEIKNAR: SL  
ÚTGÁFA DAGS: 28.02.2007  
STOFN. DAGS: 07.11.2006

(39)-A-A05-013  
ÚTGÁFA 00

**BATTERIÐ**  
ARTIFEX  
Jón Ólafur Ólafsson FAI  
kít: 090653-0099  
Sígurður Elvarsson FAI  
kít: 11040512769  
Sígurður Halvarsson FAI  
kít: 020146-9999  
kít: 521291-1259  
Trónhraun 1  
220 Hafnarfjörður  
Sí: 54 54 700 F: 54 54 701  
Netfang: batteri@artifex.is  
Helmasíða: www.artifex.is

© BATTERIÐ EHF  
ÖLL AÐNOT OG AFÞRUFN TEIKNINGAR EÐ HELTA EÐA Í HEILD EÐ VÆR SKORPLEGU LEYFI HÖFUNDA

Öll mál eru í mm. Mælið ekki af teikningum. Öll mál atvuglást á staðnum. Osamræmi í teikningum og vafaathöfl skal líkynna arkitektum strax.

VIÐHENG: —.dwg