


- SKÝRINGARTÁKN:**
- UH - Útihurð
 - IL - Innihurð
 - G - Gluggi inni
 - V - Vegg tegund
 - SK - Skápur lagund
 - VB - Vinnuborð
 - HA - Handdrö
 - SK - Skápar
 - HI - Hillur
 - BE - Bekkir
 - SP - Spegill
 - TA - Veggtafla
 - SN - Snegar

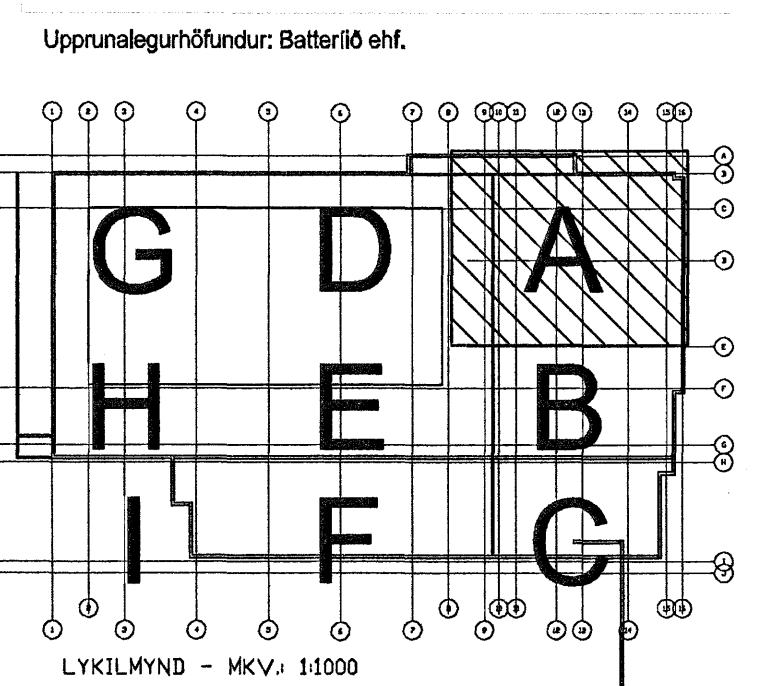

- SKÝRINGARTEXTI 1. HÆÐ:**
- V101 Veggur holufylltur og grunnður (sjá endanlegan frágang á þarfagreingarlísta).
 - V102 100mm vikur milliveggjaplötur styrktar með rappmottum, múrhúðaðar, grunnður (sjá endanlegan frágang á þarfagreingarlísta).
 - V103 100mm vikur milliveggjaplötur múrhúðaðar, grunnður (sjá endanlegan frágang á þarfagreingarlísta).
 - V104 Gífsveggur, 70mm blíkstoðir, 70mm steinull og tvöfalt 13mm gífs beggia megin. Spartsláð og grunnáð (sjá endanlegan frágang á þarfagreingarlísta).
 - V105 Gífsveggur, blíkstoðir (skléttar við klósetikassa), steinull og tvöfalt 12mm rakapóll gífs beggia megin, nema þar sem salernískál liggur að vegg þar skal nota 12mm rakapólinn krossvið undirlag. Spartsláð og grunnáð (sjá endanlegan frágang á þarfagreingarlísta).
 - V106 Glerveggur (nánar sláðar).
 - V107 Gífsveggur, blíkstoðir (skléttar við klósetikassa), steinull og tvöfalt 12mm rakapóll gífs, nema þar sem salernískál liggur að vegg er skal nota 12mm rakapólinn krossvið undirlag. Spartsláð og grunnáð (sjá endanlegan frágang á þarfagreingarlísta). Gera skal 200x200 gýt fyrir ofan kerfisstofu, fyrir loftun.
 - V108 Þilveggur (nánar sláðar).
 - V109 Veggur sandspartlaður og grunnður (sjá endanlegan frágang á þarfagreingarlísta).
- Allir gífsveggir þáð sem koma vaskar eða hillur skal nota 12mm spónaplötu undirlag undir gífs. Spónaplötan skal vera rakapólinn þar sem vaskar eru.

Samþykkt bann
25 JAN. 2008
Byggingufultrúinn í Hafnarfirði
F.h. Sigurbjartur Halldórsson

01.26.01.2007 SL Deil og smíð með innvið fyrirkomulag.
00.16.01.2007 SL Fyrsta útgáfa
Úg. Dags. Teikn. Breyting Samþ. af Dags. Verkfæringar

FEDGAR ehf.
Byggingaverktakar
Fjóhúshóli 13 • 221 Hafnarfirður
Sími 892 3490 • Fax 565 0483
Netfang fedgar@simnet.is

Fasteignafélag Hafnarfjarðar
SUNDMÍÐSTÖÐ Á VÖLLUM
ÁSVELLIR 2
Landsnúmer: 172880
Sigr. 0440-0020, Mbl. 01

FRÁGANGSTEIKNINGAR
GRUNNMÝND 1. HÆÐ
MKV: 1:50
TEIKNAR: SL
ÚTGÁFA DAGS: 26.02.2007
STOFN. DAGS: 06.11.2006

(39)-A-A05-004
ÚTGÁFA 01

BATTERIÐ
ARRIEKTAR

Jón Ólafur Ólafsson FAJ
k: 090658-4099

Sigurður Elvarsson FAJ
k: 110452-2789

Sigurður Hardarson FAJ
k: 034445-3099

k: 521231-1259
Trönuvaurd 1
220 Hafnarfirði

S: 54 54 700 F: 54 54 701
Netfang: batteri@arriekt.is
Helmsæðar: www.arriekt.is

© BATTERIÐ EHF.
ÖLL AFRÖD OG AFRITUN TEGNINGAR AF HLUFA EÐA HELLER ER HÁÐ SKRIFLEGGU LEYFI HÖFUNDARA

Öll mál eru í mm. Mæðir ekki af teikningum. Öll mál athugið á staðnum. Ósamræmi í teikningum og vafastöð skal líklykna arkitektum stafr.