


Allar lagnir í sökkul eru pottrör Ø100J nema annars sé getið. Lagnir utan sökkuls eru steinrör ST. Lagnir yfir sökkli eru PP-rör.

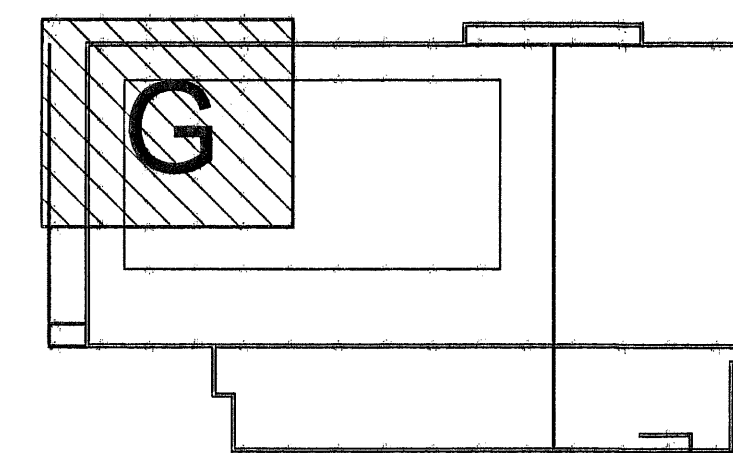

Samþykkt þann
24 JAN. 2008
Byggingfulltrúinn í Hafnarfjarðar
F. n. Sigurbjartur Halldórsson

⊙ K:20.60

Skýringar sjá teikningu nr.300



01-001
Sundlaug
2291,2m²

Dag.	Nr.	Breytingar	Höfundur	Daga
Verkteikning				

Ásvellir 2 – Sundmiðstöð Hafnarfjarðar

Strendingur ehf. Verkfræðingur Fjarlægð 12-16 • 229 Hafnarfjarðar Sími 565 5644, Fax 565 5644	Frárennslislagir Grunnmynd 1. hæð – G
Höfundur Sigurbjartur Halldórsson Sími 565 5644, Fax 565 5644	Daga feb. 2007
Skráningunúmer JW/SG	Teknið / Hönni af JW/SG
Malkvæði 1:50	Númer teikningar 316