



Allar lagnir í sökkul eru pottrör Ø100J nema annars sé getið. Lagnir utan sökkuls eru steinrör ST. Lagnir yfir sökkli eru PP-rör.

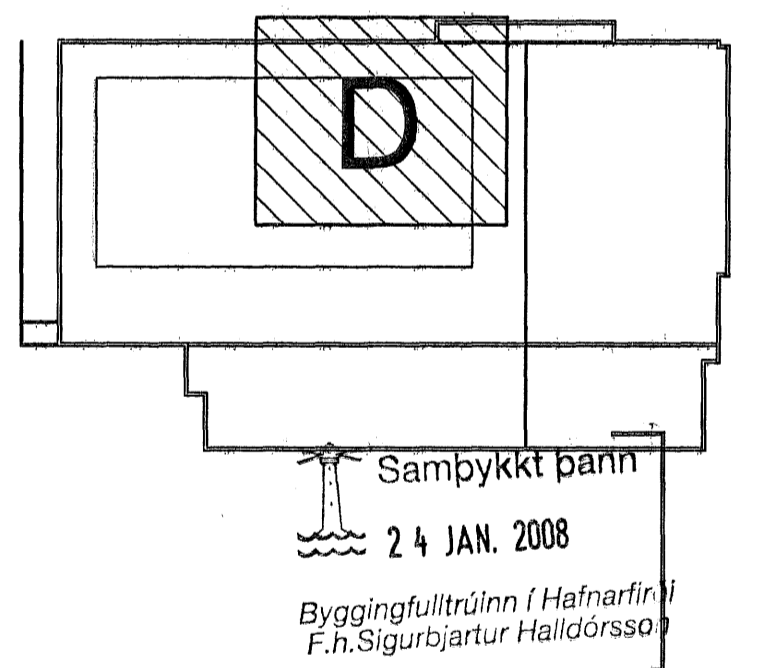

Skýringar sjá telkningu nr.300

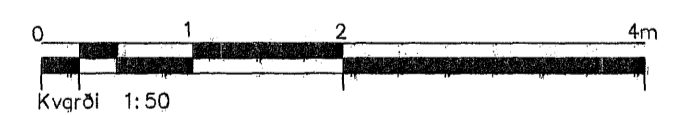

Ölg.	Nr.	Breytingar	Höfundur	Daga
Verkteikning				

Ásvellir 2 – Sundmiðstöð Hafnarfjarðar

Strengingur ehf. Verkfróðgönguáfangi Fjarlægisli 3-5 • 220 Hafnarfjarður Sími 565 5666, Fax 565 5661	Frárennislagnir Grunnmynd 1. hæð – D
Höfundur Sigurður Guðmundsson 191003-7599 Skráningarnúmer Jón Hauksson	Daga feb. 2007
Talsmað / Höfundur af JW/SG	Málkvæði 1:50
Númer teikningar 313	Ölg. 1

01-001
Sundlaugarsalur
2291,2m²