


NEYSLUVATNSLAGNIR
HÚS NR. 27, 29 OG 31
GRUNNMYND
MKV. 1:50

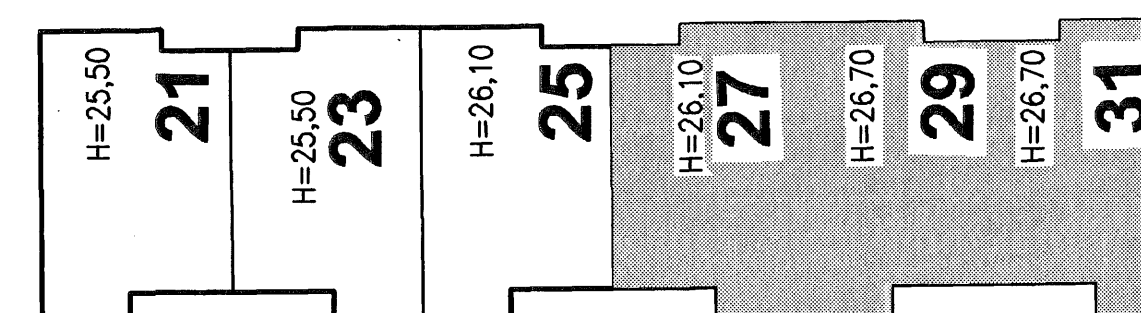

SKÝRINGAR:
Sjá almennar skýringar á teikningu 700.
Sjá grunnmynd gólfhitalagna á teikningu nr. 902.

Allt lagnaefni skal vera voltað af Rb til þeirra nota sem hér um ræðir.
Við alla með ferð og notkun efnis skal fara eftir förmælum framleiðanda efnisins og eftir ákvæðum vottunarinnar.

Stofnar neysluvatnslagna eru úr hitaþolnum, krossbundnum PEX-rörum (rör í rör). Frá deilikistu að einstaka tæki skal leggja úr hitaþolnum, krossbundnum Al-plex rörum með súrefniskápu.


20. DES. 2007
Byggingufulltrúinn í Hafnarfirði
F.h. Sigurbjartur Halldórsson


Br. nr.	Dags.	Af.	Breyting
(A)			
(B)			
(C)			
(D)			

Hönnun húss:
ALTEIKNING ehf
ÖLL ALMENN TÆKNINGARSTJÓLA
MÍÐSALIR 7, 201 KÓPAVOGUR, SÍMI 897-4588

Þorsteinn Friðbjósson, byggingateknifræðingur
Kl. 211055-5299 netfang: midsalir@binet.is

HNODRAVELLIR 21-31
HAFNARFIRÐI

Teikningarheiti: NEYSLUVATNSLAGNIR
GRUNNMYND HÚS NR. 27, 29 OG 31

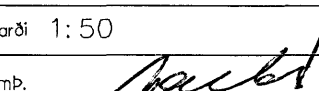Dags. 24.09.2007. Kvarð 1:50
Hannað þ/F Teiknað þ/F Samþ. 
Verkef. 06-821 Teikn.nr. 802 Breyt.nr.