

SLÖNGULENGDIR:

NR.	LENGD M	AFKÖST W
1	67	1140
2	73	1240
3	30	500
4	86	1450
5	88	1450
6	56	950
7	92	1500
8	88	1450
9	96	1560
10	12	200


SLÖNGULENGDIR:

NR.	LENGD M	AFKÖST W
1	67	1140
2	73	1240
3	30	500
4	86	1450
5	88	1450
6	56	950
7	92	1500
8	88	1450
9	96	1560
10	12	200

SLÖNGULENGDIR:

NR.	LENGD M	AFKÖST W
1	67	1140
2	73	1240
3	30	500
4	86	1450
5	88	1450
6	56	950
7	92	1500
8	88	1450
9	96	1560
10	12	200

GÓLFHITALAGNIR
HÚS NR. 21, 23 OG 25
GRUNNMYND
MKV. 1:50

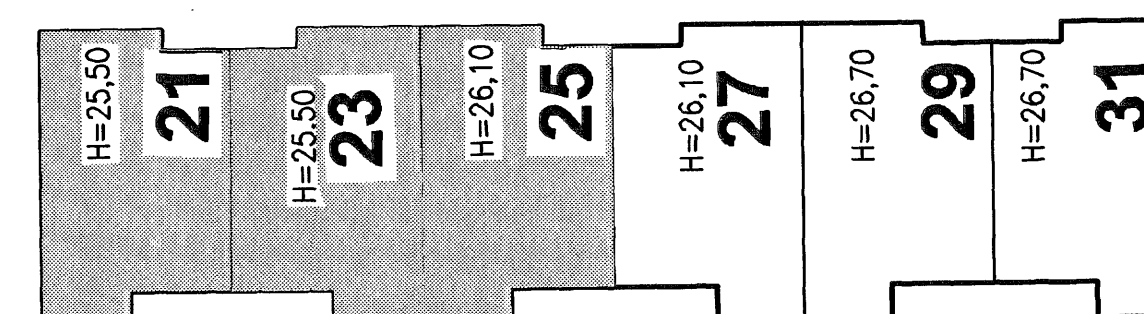

SKÝRINGAR:
Sjá almennar skýringar á teikningu 700.
Sjá grunnmynd neyslutvatslagna á teikningu nr. 801.

Allt lagnaefni skal vera vottað af Rb til þeirra nota sem hér um ræðir.
Við alla meðferð og notkun efnis skal fara eftir fyrirmælum framleiðanda efnisins og eftir ákvæðum vottunarinnar.

Gólfhitalagnir skal leggja úr Ø16 mm hitapólum, krossbundnum ALPEX-a rörum með súrefniskápu.
Í bilageymslu skal leggja rörin í mjója botnplötu og festa þau við járngrind með plastböndum eftir fyrir mælum framleiðanda röranna.
Í íbúðarhluta húss skal leggja rör ofan á botnplötu og steypa yfir þau með anhydryd gólfögn.

Samykkt þann
20. DES. 2007

Byggingufulltrúinn í Hafnarfirði
F.h. Sigurbjartur Halldórsson

Br. nr.	Dags.	Af.	Breyting
Ⓐ			
Ⓑ			
Ⓒ			
Ⓓ			

Hönnun húss:
ALTEIKNING ehf
ÖLL ALMENN TÆKNINGARSTJÓLA

MÍÐSALIR 7, 201 KÓPAVOGUR, SÍMI 897-4588

Þorsteinn Friðbjósson, byggingatæknifræðingur
Kt. 211055-5299 netfang: midsalir@bnet.is

HNOÐRAVELLIR 21-31
HAFNARFIRÐI

Teikningarheiti: GÓLFHITALAGNIR
GRUNNMYND HÚS NR. 21, 23 OG 25

Dags. 24.09.2007. Kvæði 1:50
Hönnað þ/F Tekniþ þ/F Samb.
Verknr. 06-821 Tekn.nr. 901 Breyfr.