


Tengigrind í þvottahúsi á 2.hæð.

Slanga 1	L≈112 m
" 2	L≈111 m
" 3	L≈93 m
" 4	L≈110 m
" 5	L≈103 m
" 6	L≈110 m
" 7	L≈105 m
" 8	L≈102 m
" 9	L≈113 m

Allar lagnir í sökkul eru pottrör Ø100J nema annars sé getið.
Lagnir utan sökkuls eru steinrör ST.
Lagnir yfir sökkli eru PP-rör.

- Slanga 1
- Slanga 2
- Slanga 3
- Slanga 4
- Slanga 5
- Slanga 6
- Slanga 7
- Slanga 8
- Slanga 9


Að tengikistu í þvottahúsi á 1.hæð.

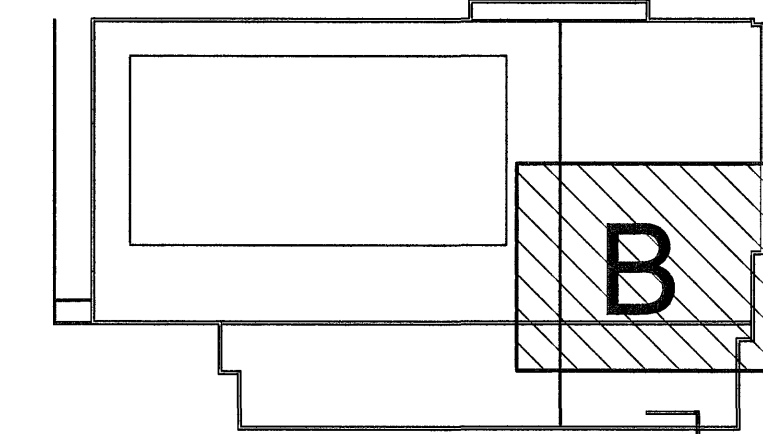

Samþykkt bann
25 JAN. 2008

Byggingulltrúinn í Hafnarfirði
F.Þ. Sigurbjartur Halldórsson

Skýringar sjá teikningu nr.300

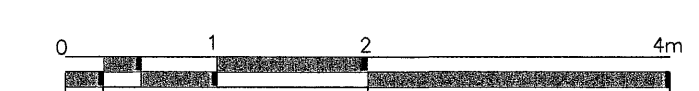

Kvöröl 1:50
BATTERIÚD
Handwritten signature

Útg.	Nr.	Breytingar	Hönnuðar	Dags
------	-----	------------	----------	------

Verkteikning

Ásvellir 2 – Sundmiðstöð Hafnarfjarðar

Strendingur ehf. Verkfræðipjónusta Pósthólf 13-B - 220 Hafnarfjarður Sími 595 5544, Fax 595 5541 Hönnuð 2010 af Þorvaldi Ásvelli 240515-414 Sigurbjartur Halldórsson 191083-7599 Samningargáttarnúmer	Gólfhitalagnir	Tekni- / Hönnuð af
	Grunnmynd 2. hæði – B	JW/SG
Dags	1:50	Númer teikningar
sept. 2006	390	Útgáfa