


7800
2400
13700

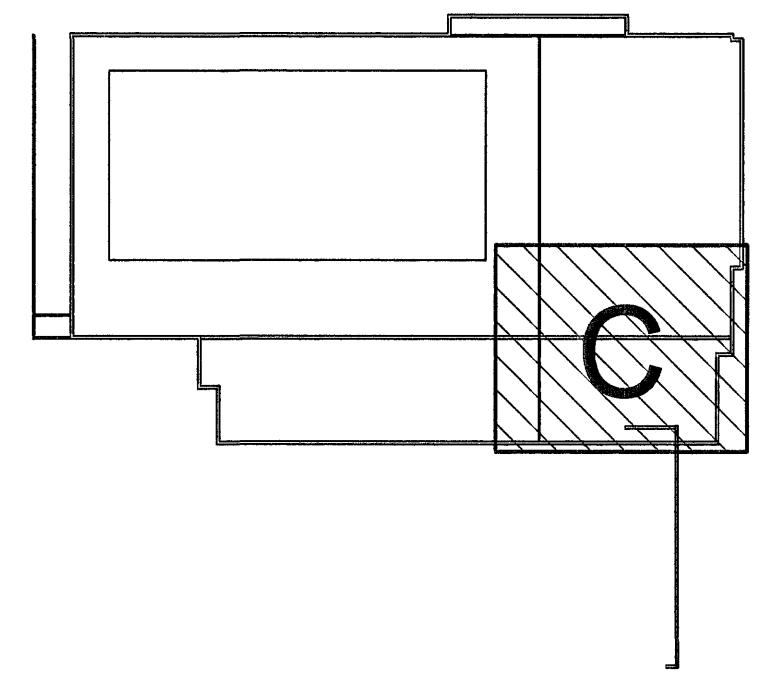


Tengikista 3 í kjallara

Slanga 1	L≈105 m
" 2	L≈104 m
" 3	L≈104 m
" 4	L≈106 m
" 5	L≈104 m
" 6	L≈101 m
" 7	L≈108 m
" 8	L≈107 m
" 9	L≈107 m
" 10	L≈102 m
" 11	L≈123 m
" 12	L≈122 m
" 13	L≈126 m
" 14	L≈126 m

Samþykkt þann
25 JAN. 2008
Byggingfulltrúinn í Hafnarfirði
F.Þ. Sigurbjartur Halldórsson

Skýringar sjó teikningu nr.300

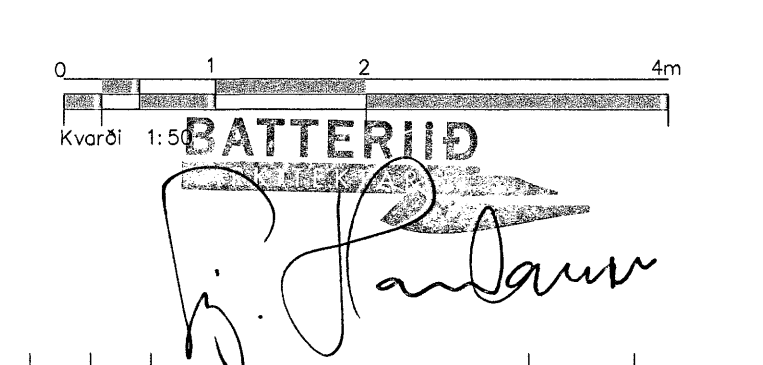

Útg. Nr.	Bræsingur	Hönnuður	Dagur
----------	-----------	----------	-------

Ásvellir 2 – Sundmiðstöð Hafnarfjarðar

Strendingur ehf. Verkfræðipjónustufélag Pósthólf 13-B • 220 Hafnarfjarður Sími 595 5544, Fax 595 5545	Gölfhitalagnir Grunnmynd 1. hæð – C
Höfundur: <i>Sigurbjartur Halldórsson</i> Sími 595 5544, Fax 595 5545	Dagur: sept. 2006
Skýringarhöfundur: <i>Sigurbjartur Halldórsson</i>	Málkerfi: 1:50
	Númer teikningar: 382
	Tekni / hönnuð af: JW/SG