

1 kjallara



- Slanga 1
- Slanga 2
- Slanga 3
- Slanga 4
- Slanga 5
- Slanga 6
- Slanga 7
- Slanga 8
- Slanga 9
- Slanga 10

Göngubrú yfir

250

Glerveggar

Göngusvæði undir brú

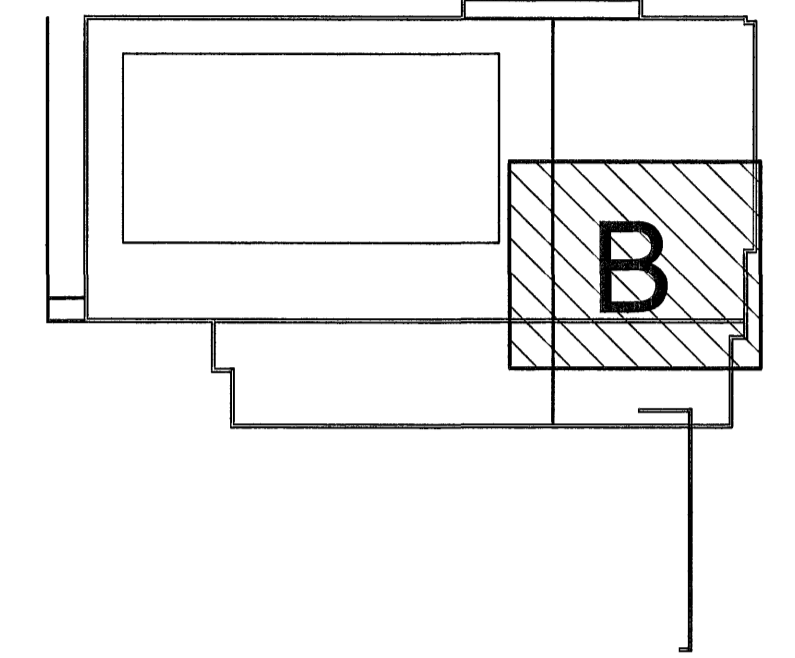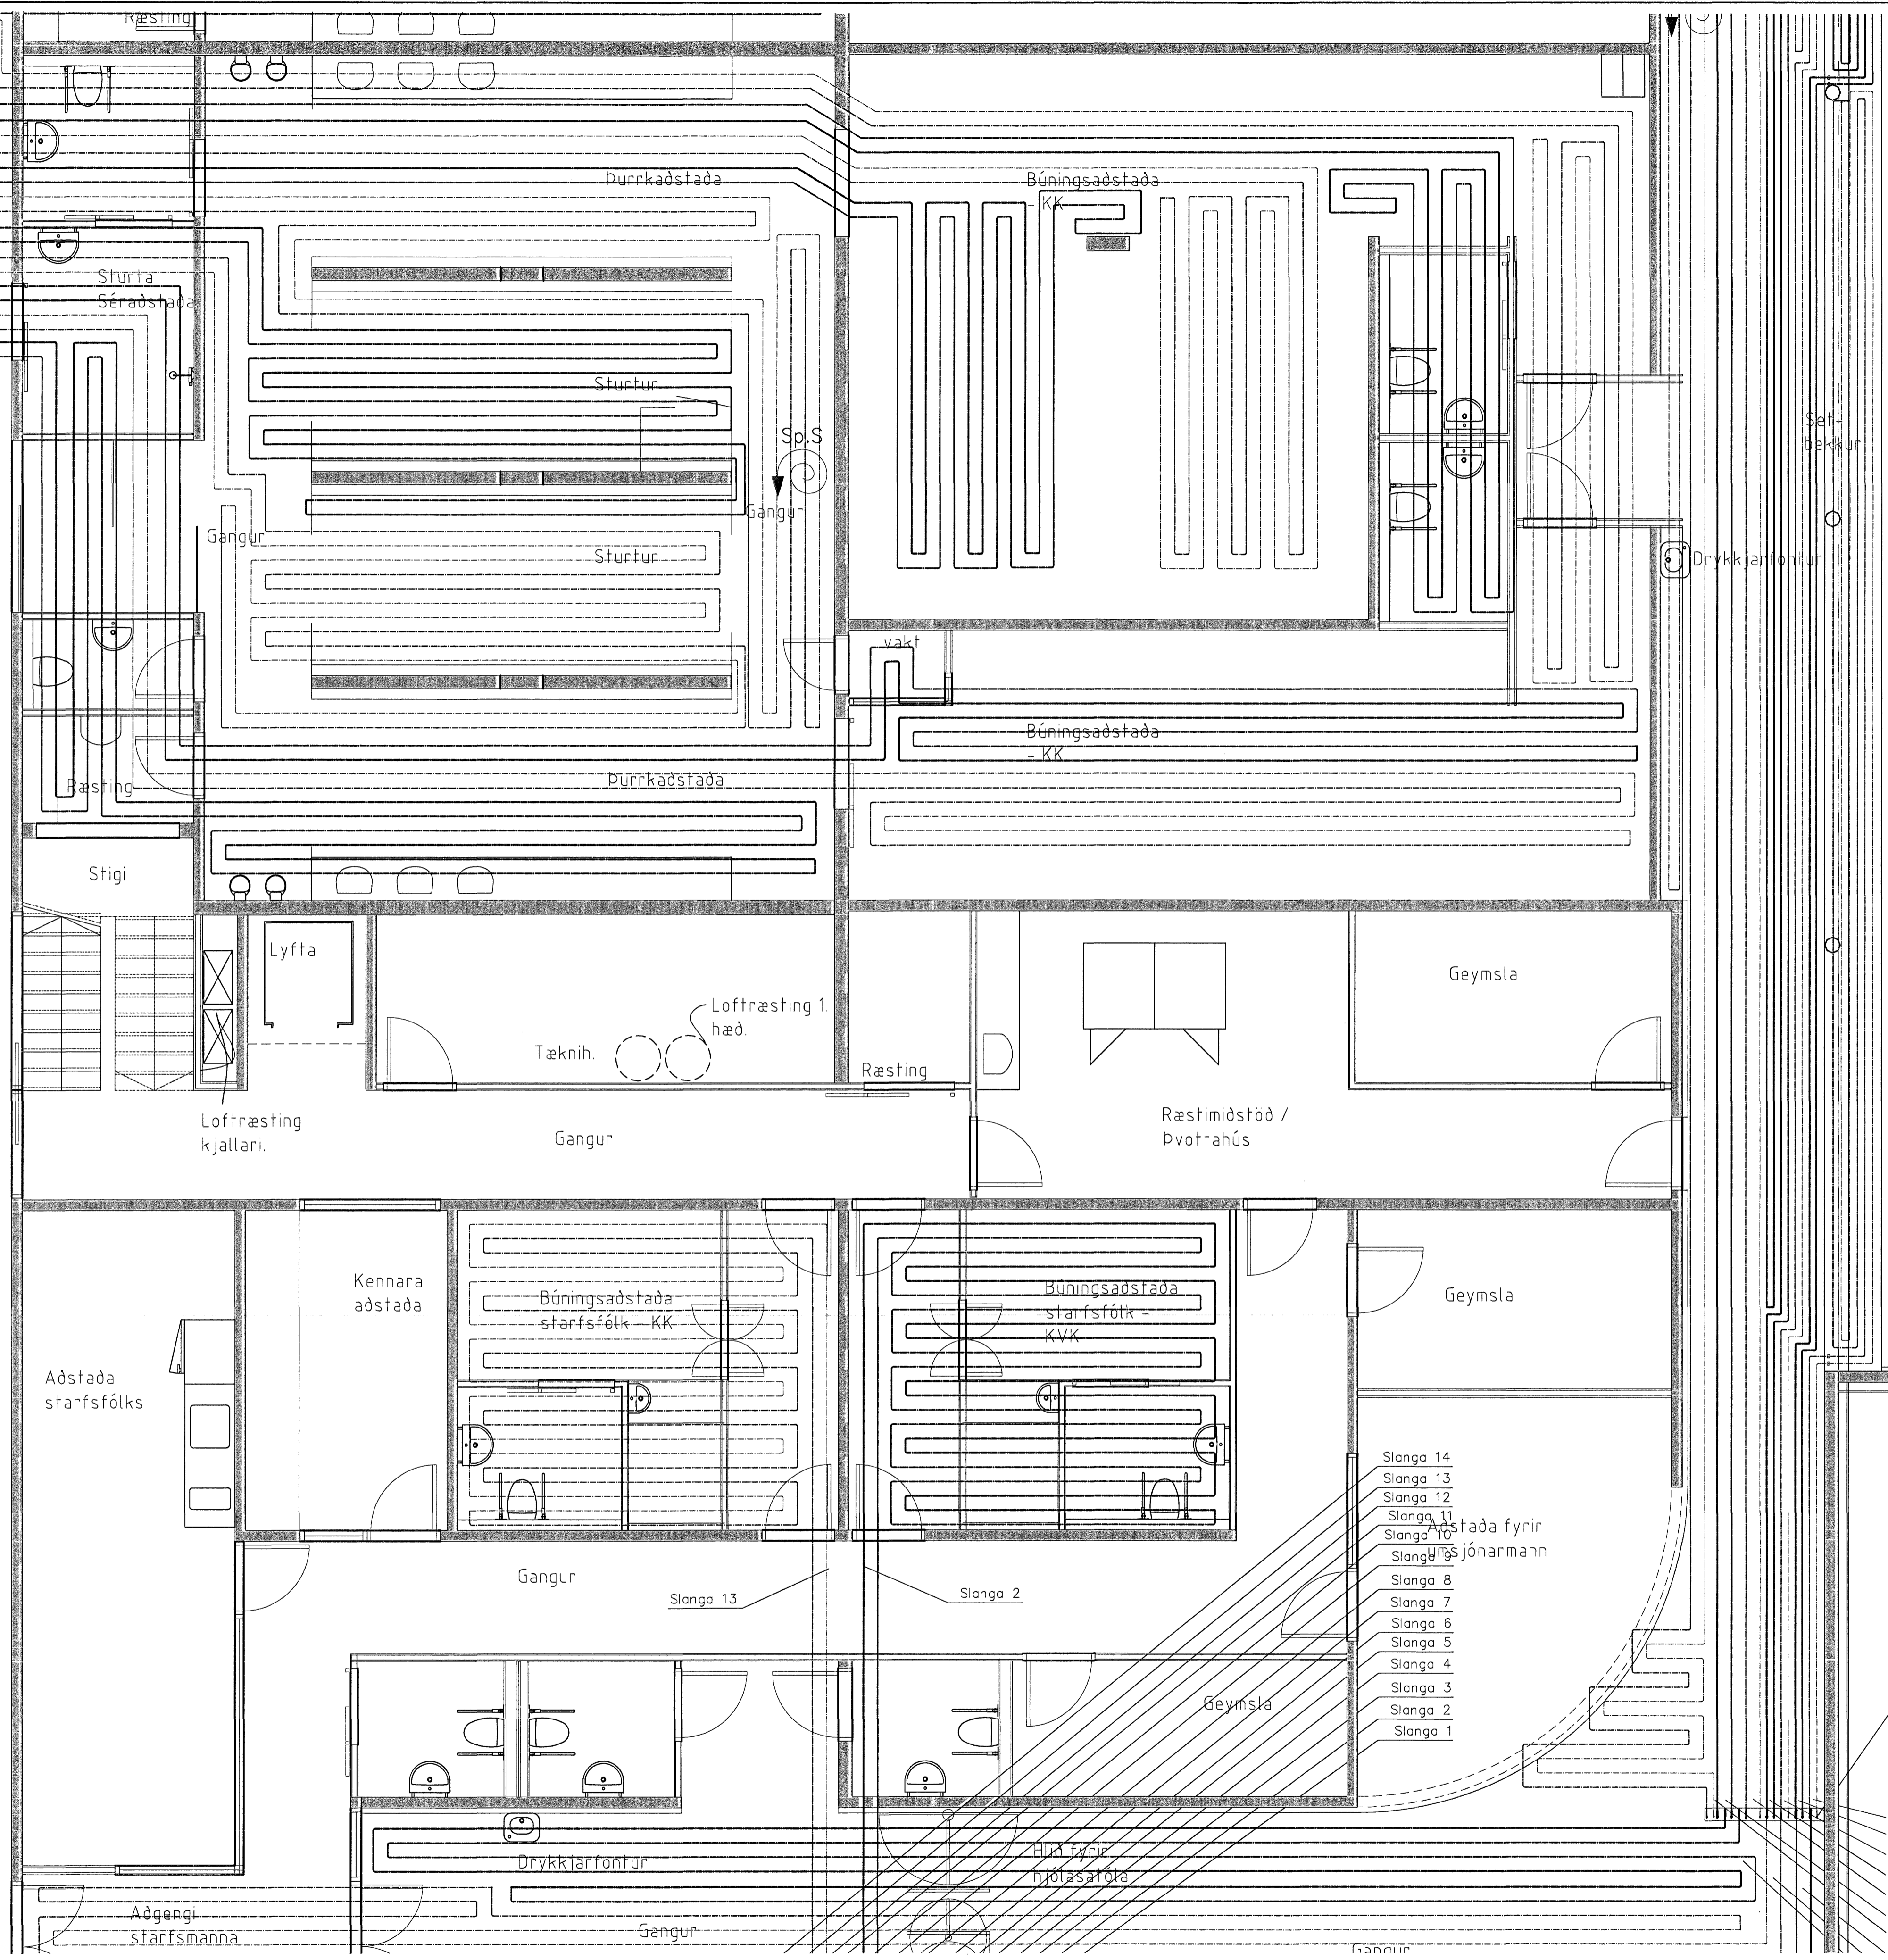

12000

6800

7800


Tengikista 2 í kjallara

- Slanga 1 L≈120 m
- " 2 L≈120 m
- " 3 L≈97 m
- " 4 L≈100 m
- " 5 L≈104 m
- " 6 L≈103 m
- " 7 L≈106 m
- " 8 L≈114 m
- " 9 L≈114 m
- " 10 L≈106 m

Samþykkt þann 25 JAN. 2008

Byggingulltrúinn í Hafnarfirði F.h. Sigurbjartur Halldórsson

Skýringar sjá teikningu nr.300

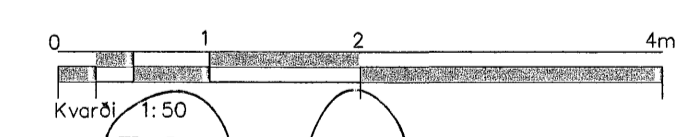

Kvarð 1:50


**BATTERIÐ**

*Jónarmann*

Ög.	Nr.	Breytingar	Hönnuður	Dagur
Verkteikning				

Ásvellir 2 – Sundmiðstöð Hafnarfjarðar

<b>Strendingur ehf.</b> Verkfræðipjónusta Pósthólfur 51-5 • 220 Hafnarfjarður Sími 595 5666, Fax 595 5661	Gölfhitalagnir	
	Grunnmynd 1. hæð – B	
Höfundur <i>Stremmingur</i> Sigurbjartur Guðmundsson 191063-7599	Dagur sept. 2006	Teiknað / Hönnuð af JW/SG
Samráðgjafi Stremmingur	Málkvæði 1:50	Númer teikningar 381

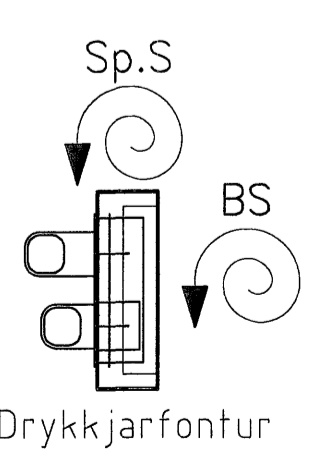

Drykkjarfontúr

Aðgangi starfsmanna

Gangur

Drykkjarfontúr

Húð fyrir hjólasafn

Gangur

Tengikista 2 í kjallara