


Skýringar:

- Allar lagnir í sökkul (kjallaragólf) eru Ø100J pottrör nema annars sé getið.
- Lagnir frá 1. hæð á veggjum undir lofti
Lagnir í stökk á vegg yfir dyrum.
- Allar lagnir undir lofti og á veggjum í kjallara eru PP með a.m.k. 20% halla nema annars sé getið.

ATH.
Staðsetning hreinlætistækja og niðurfalla sjá teikningu arkitekta.
Lagnir utan sökkuls eru steingör, ST eða plast.
Lagnir yfir sökkli eru PP-rör. **Sambykkt þann**

25 JAN. 2008
Byggingulltrúinn í Hafnarfirði
F.h. Sigurbjartur Halldórsson

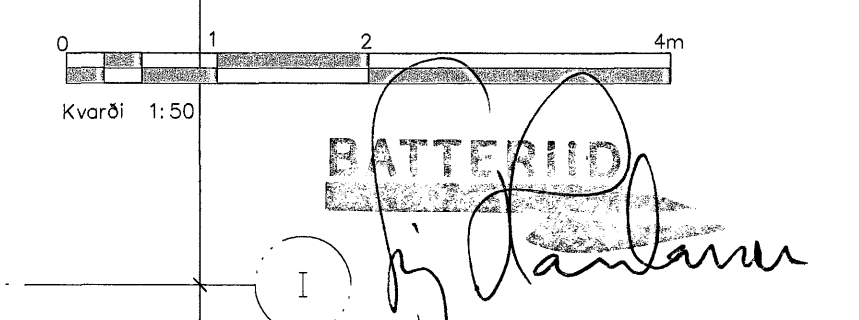

Ótg.	Nr.	Breytingar	Höfundur	Daga

Verkteikning

Ásvellir 2 – Sundmiðstöð Hafnarfjarðar

Strendingur ehf. Verkfræðingafélagið Pósthólfur 9-15 • 101 Hlíðarhlíð Sími 565 5644, Fax 565 5644	Frárennislagnir	
	Grunnmynd kjallari – C	
Höfundur: <i>Sigurbjartur Halldórsson</i> Samráðingahöfundur:	Daga: sept. 2006	Teknið / Höfundur: JW/SG
Málkvarði: 1:50	Númer teikningar: 303	Ótíðni: