

Frærenslifrá gólfrið meðfram sundlaugabakka

Vatnsldsarbrunnur sjá nánar teikn. af l6ð BK=17,30

Gangur

Affall Hitaveitu Ø90 PEH

Inntak heitt og kalt vatn

Ø150J 20%

A

B

C

D


2500

4600

7200

Samþykkt þann 25 JAN. 2008  
Byggingulltrúinn í Hafnarfróð  
F.Þ. Sigurbjartur Halldórsson

**BATTERIÞ**  
*[Signature]*

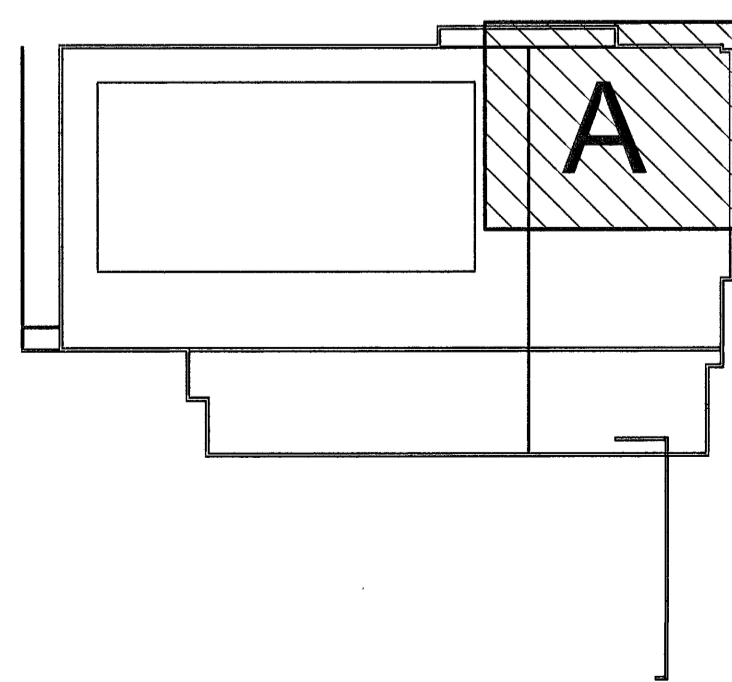


Skýringar:

- Allar lagnir í sökkul (kjallaragólf) eru pottrör Ø100J nema annars sé getið.
- Lagnir frá 1. hæð á veggjum undir lofti
- Lagnir í stökk á vegg yfir dyrum.

Allar lagnir undir lofti og á veggjum í kjallara eru PP með a.m.k. 20% halla nema annars sé getið.

ATH.  
Staðsetning hreinlætistöskja og niðurfalla sjá teikningu arkitekta.  
Lagnir utan sökkuls eru steinrör ST eða plast.  
Lagnir yfir sökkli eru PP-rör.

Skýringar sjá teikningu nr.300

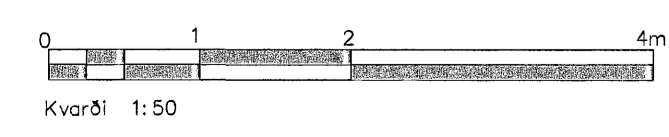

Ótg.	Nr.	Breytingar	Höfundur	Dagur
Verkteikning				

**Ásvellir 2 – Sundmiðstöð Hafnarfjarðar**

<b>Strendingur ehf.</b> Verkfræðingafélag Fjarbergata 13-15 - 224 Hafnarfjarður t. 565 2648, f. 565 2641 www.strendingur.is	Frærenslislagnir	Talend / Hornaból
	Grunnmynd kjallari – A	JW/SG
Mynduð af: <i>[Signature]</i>	Dagur: sept. 2006	Málkvarði: 1:50
Samræmingarstjórnun:	Númer teikningar: 301	Ógilt: