


2500 4800 7200 12000 5800 7800

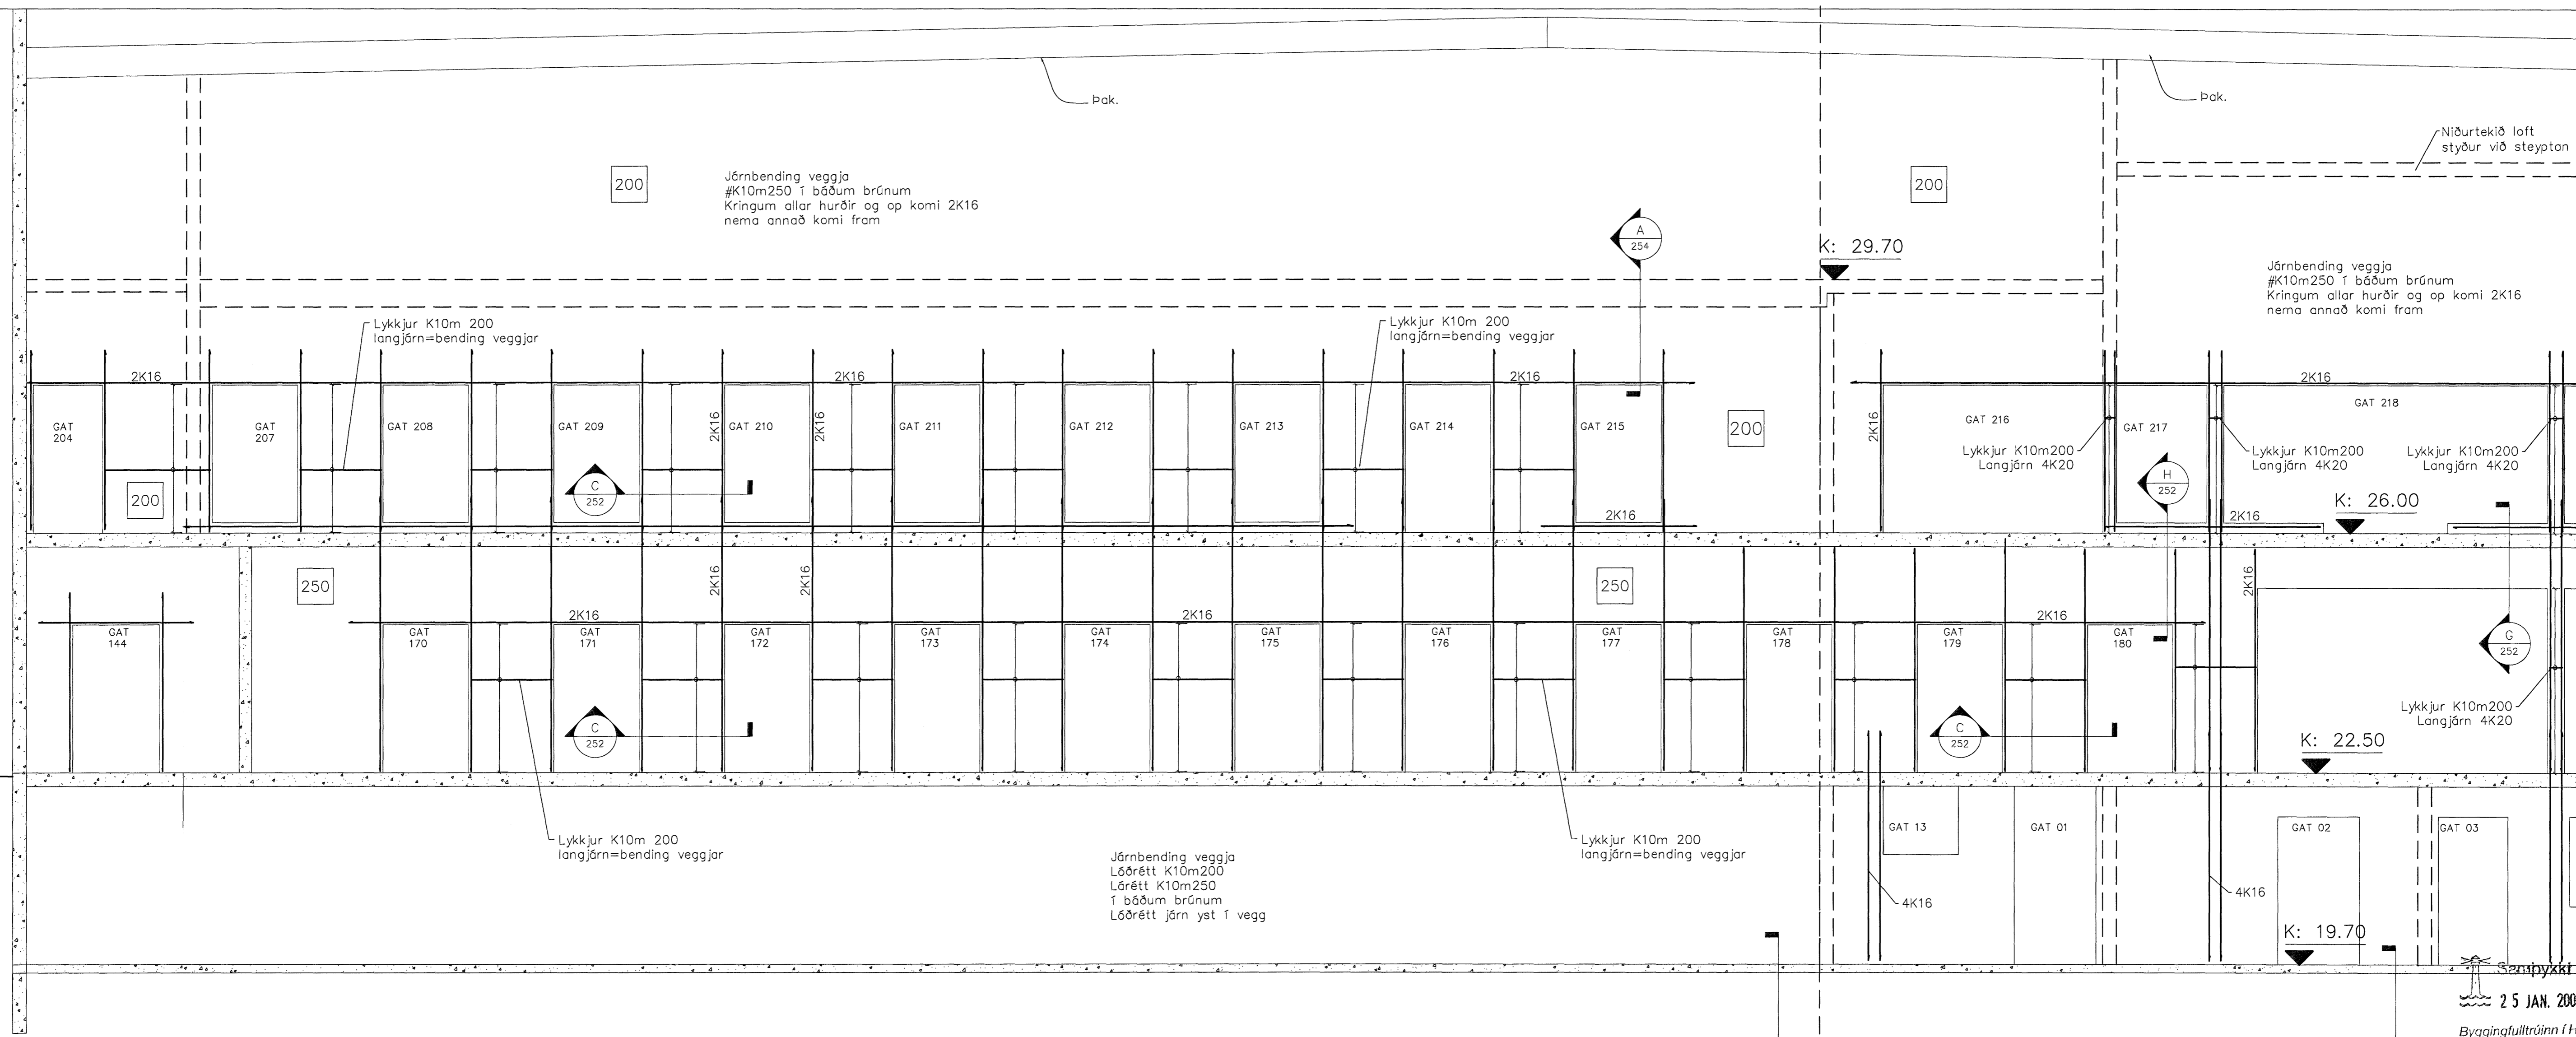


25 JAN. 2008
Byggingulltrúinn í Hafnarfirði
F.h. Sigurbjartur Halldórsson

BATTERIID
[Signature]

A	Járnnum bætt við	SG	19.10.06
Gtg.	Nr.	Breytingar	Hönnuður Dags

Skýringar sjá teikningu nr.200
Ath. Steypuhulu á skýringarblaði

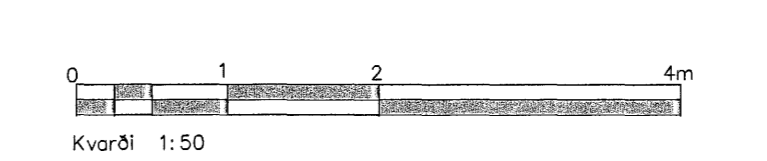

Ásvellir 2 – Sundmiðstöð á Völlum

Strendingur ehf.
Verkfræðibjónusta
Fjarfanga 13-15 • 210 Hafnarfjörður
Sími 565 5644, Fax 565 5641

Burðarþol
Ásýnd – Veggur í línu 9

Dags: sept. 2006
Talað / Hannað af: JW/SG

Samþættingunúmer: 191063-7699
Málsvæði: 1:50
Númer teikningar: 271
Ótíðni: A