



Samþykkt þann
 25 JAN. 2008
 Byggingfulltrúinn í Hafnarfirði
 F.h. Sigurbjartur Halldórsson

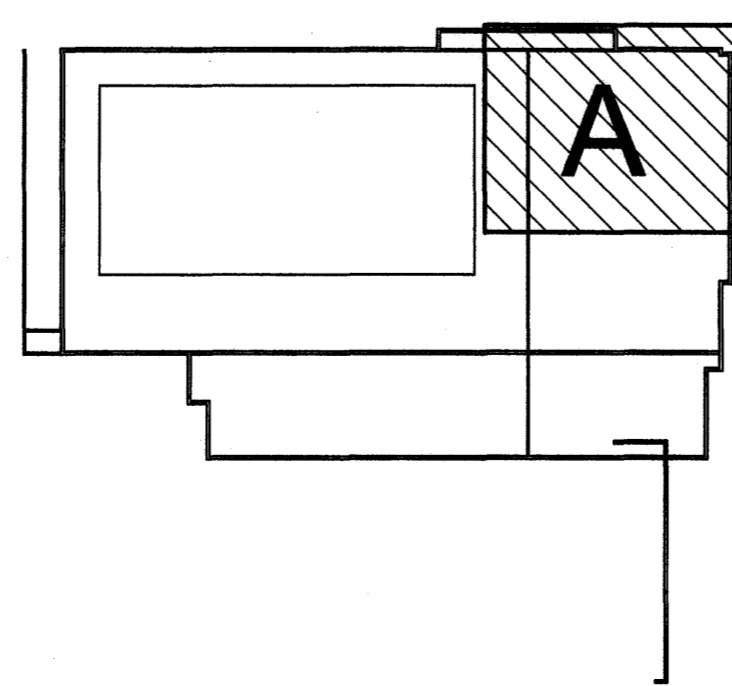

Skýringar sjá teikningu nr.200

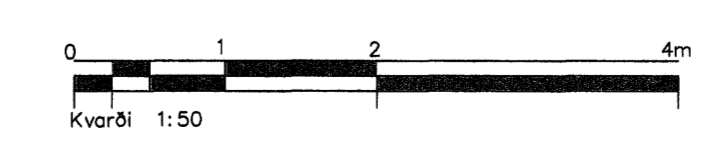

BATTERIÐ
 ARKITEKTAR
[Signature]

Ötg.	Nr.	Breytingar	Hönnuður	Dagur

Verkteikning

Ásvellir 2 – Sundmiðstöð Hafnarfjarðar

Strendingur ehf. Verkfræðipjónusta Fjarlægilega 0-65 - 233 Hálfarvegur Sími 565 5644, Fax 565 5641		Burðarvirki – plata yfir 2. hæð. Grunnmynd – A
Hönnuður <i>[Signature]</i> Sigurður Guðmundsson 191063-7599 Samráðinguhönnuður	Daga okt. 2006	Teiknað / Hannað af JW/SG
Málsvæði 1:50	Númer teikningar 230	Ölgátt 1