



HITALAGNIR SKÝRINGAR

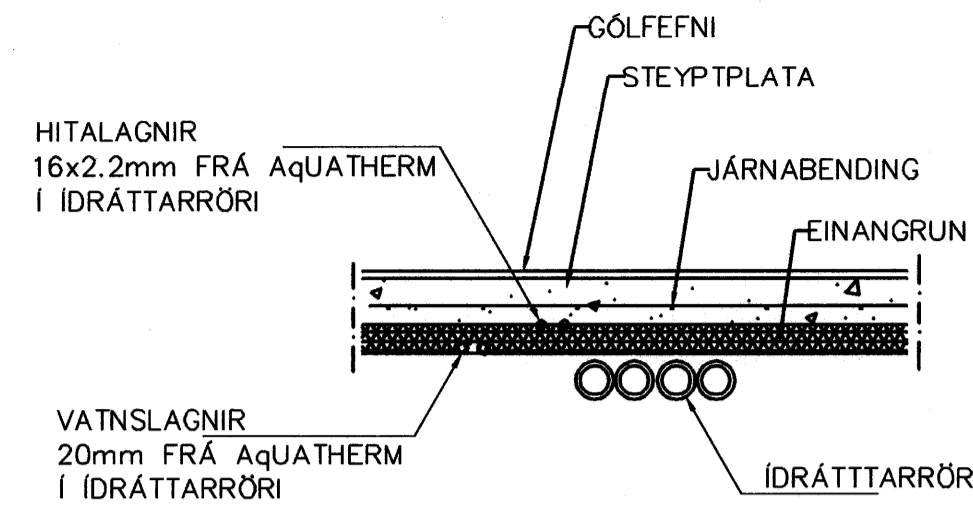


LAGNIR, SNIÐ, 1:20

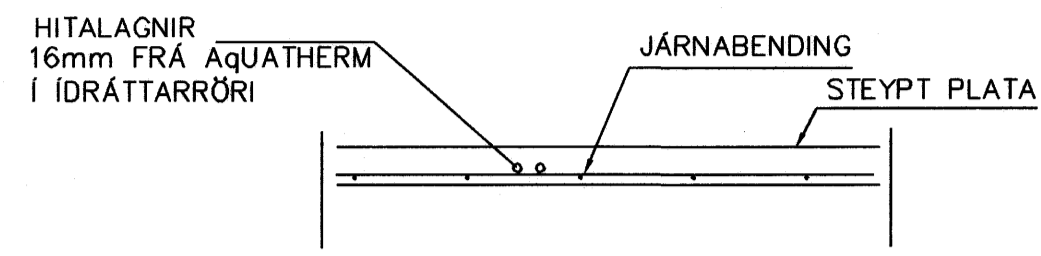

LAGNIR, SNIÐ, 1:20

HITALAGNIR ERU AQUATHERM 16mm I IDRÁTTARRÖRI EINGÖNGU SKAL NOTA LAGNAEFNI VIÐURKENNT AF RANNSÓKNARSTOFNUN BYGGINGARINNAÐARINS. LAGNIR, TENGIDÓSIR OG DEILIGRINDUR SKULU VERA FRÁ SAMMA FRAMLEIÐANDA OG PASSA SAMAN. SETJA SKAL FESTINGAR Á LAGNIR c/c 150 cm, VIÐ BEYGJUR SKAL SETJA 3 FESTINGAR. BEYGJURADIUS SKAL ÁVALLT VERA STÆRRI EN 5 * YTRA ÞVERMÁL PIPNA. ÞRÝSTIÞRÓFUN Á PLASTLÖGNUM SKIPTIST I 2 LOTUR FYRRI LOTI ER FRAMKVÆMD I 1 KLUKKUSTUND OG ER ÞRÝSTINGUR 15 BAR FYRIR NEYSLUVATN. SEINNI LOTAN ER GERÐ I BEINU FRAMHALDI AF FYRRI LOTU OG SAMI ÞRÝSTINGUR NOTADUR SEINNI LOTI SKAL STANDA I 2 KLUKKUSTUNDIR. FYLLA SKAL ÚT ÞRÓFUNARBLAD SEM SÝNIR NIÐURSTÖÐUR ÞRÓFUNAR.

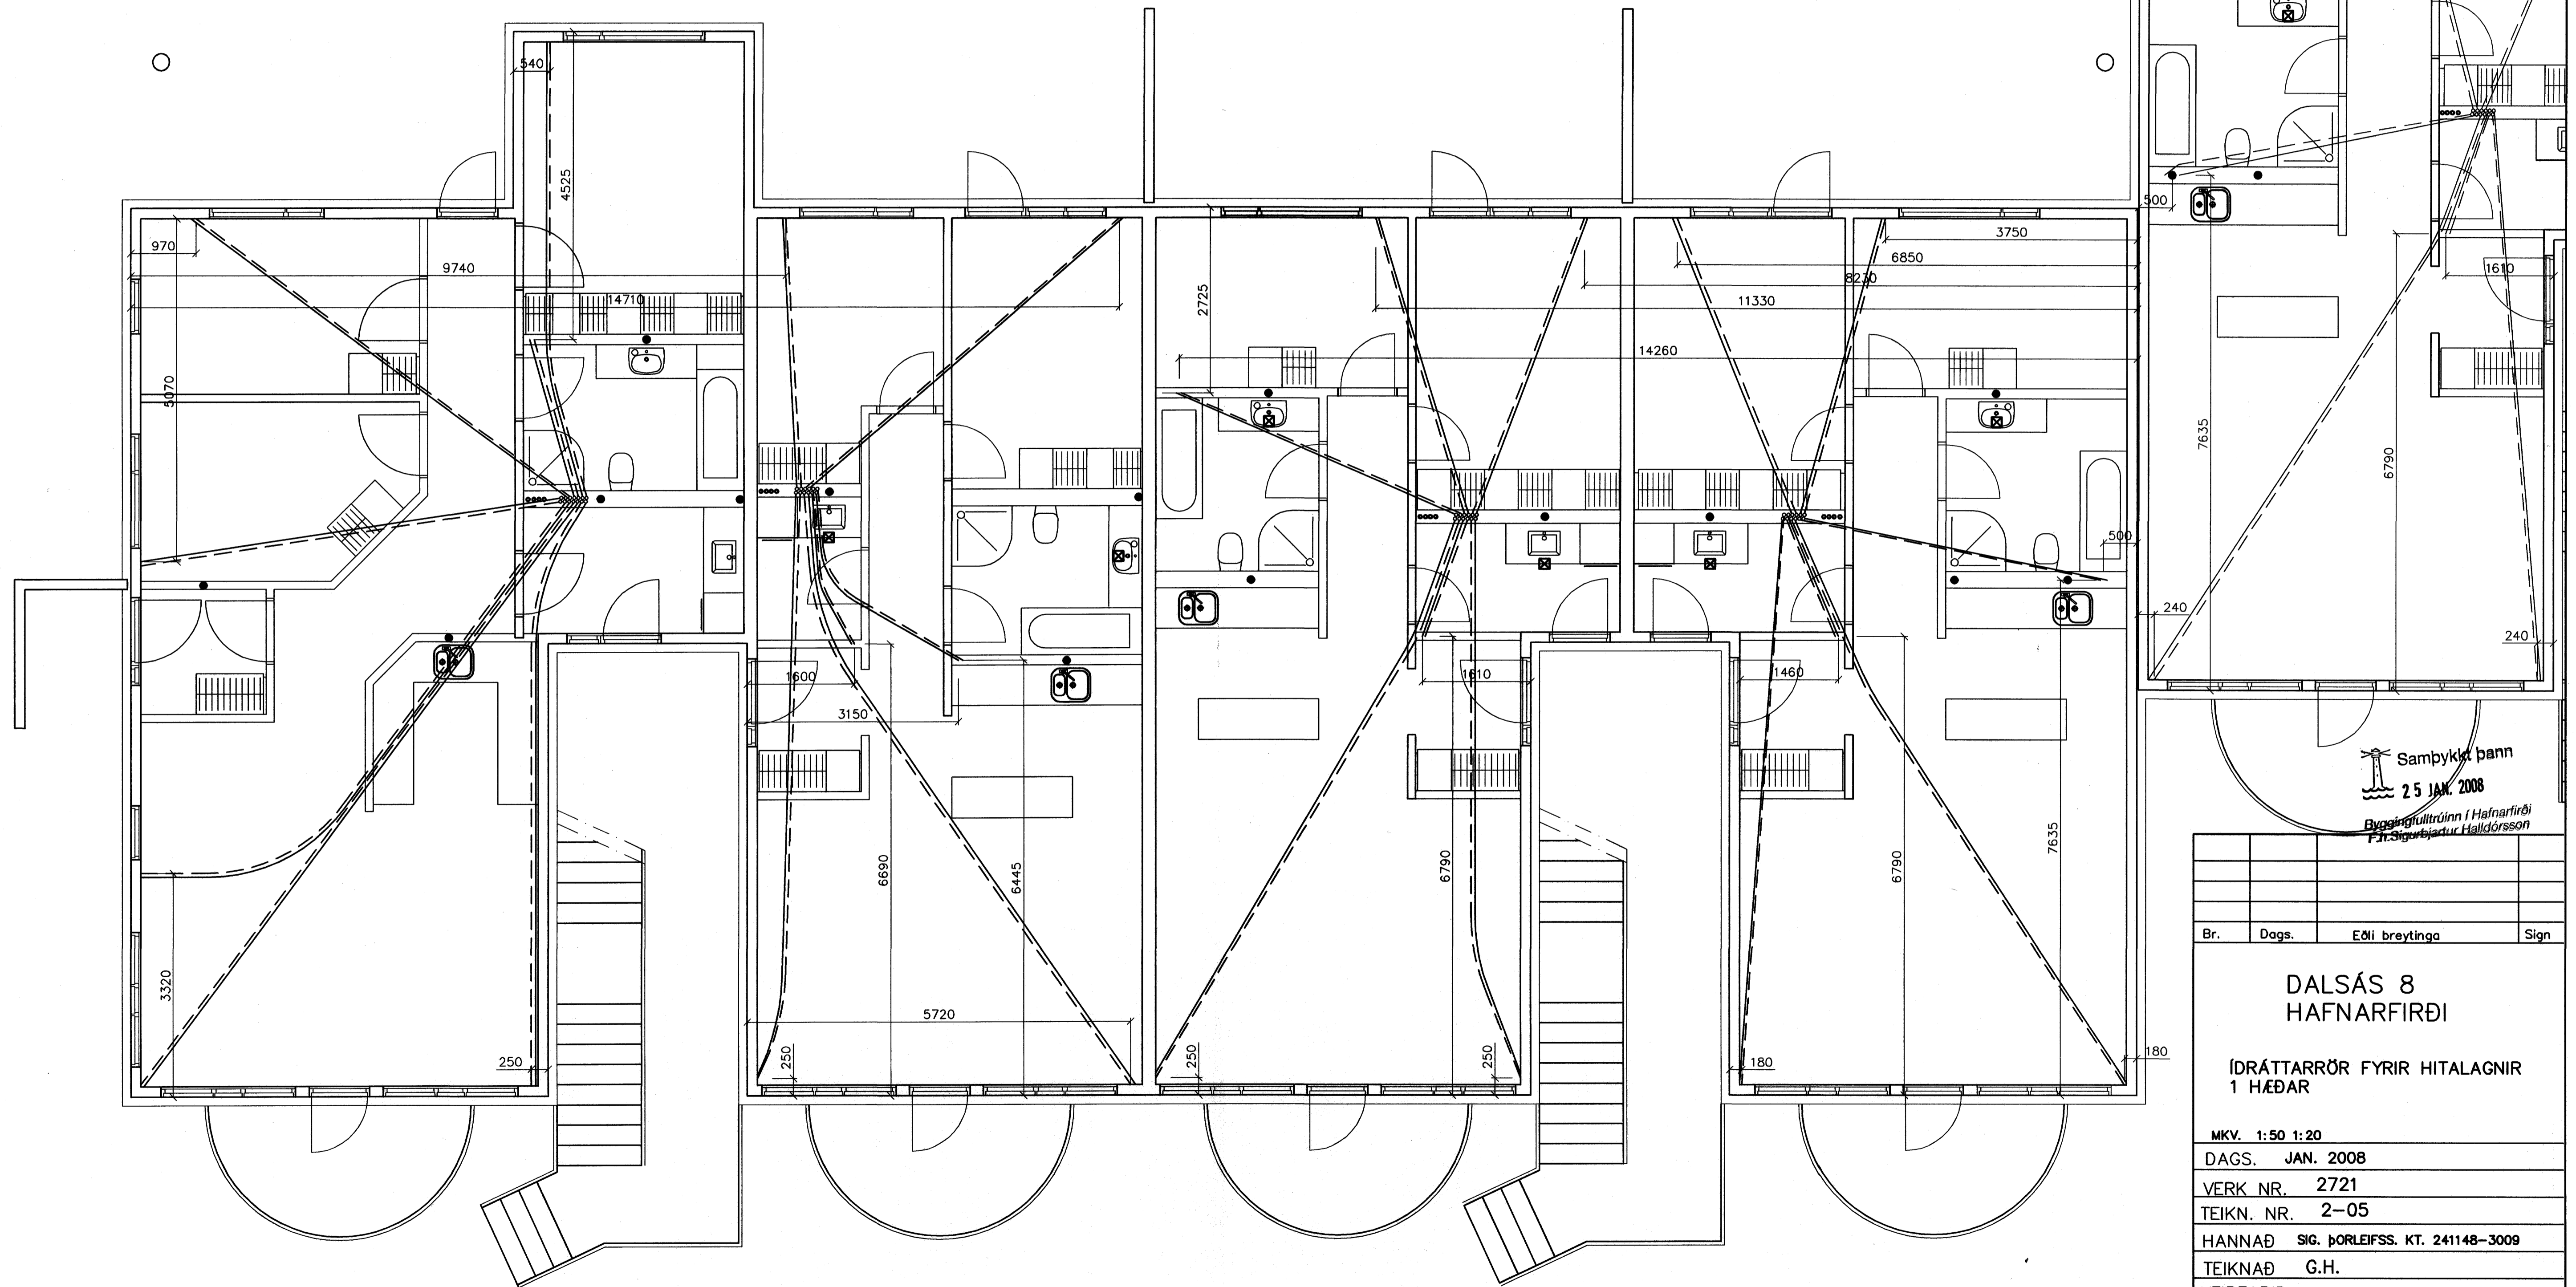

GRUNNMYND 1 HÆÐAR 1:50

Samþykkt þann
25 JAN. 2008
Bygginguvaldtrúinn í Hafnarfirði
F.H. Sigurbjarnur Halldórsson

Br.	Dags.	Eðli breytinga	Sign

DALSÁS 8
HAFNARFIRÐI

IDRÁTTARRÖR FYRIR HITALAGNIR
1 HÆÐAR

MKV. 1:50 1:20
DAGS. JAN. 2008
VERK NR. 2721
TEIKN. NR. 2-05
HANNAD SIG. ÞORLEIFSS. KT. 241148-3009
TEIKNAD G.H.
YFIRFARIÐ

TEKNIÞJÓNUSTA SIGURDAR ÞORLEIFSSONAR ehf
STRANDGÖTU 11 220 HAFNARFIRÐI
Sími 565-4255 FAX 565-2875
E-mail tsh@almnet.is
kt: 440693-2539