



NEYSLUVARNSLAGNIR  
SKÝRINGAR


NEYSLUVATNSLAGNIR ERU AquATHERM 20mm Í IDRÁTTARRÖRI  
NEMA ANNAD SE SÝNT  
EINGÖNGU SKAL NOTA LAGNAEFNI VIÐURKENNT AF  
RANNSÓKNARSTOFNUN BYGGINGARÍÐNADARINS.  
LAGNIR, TENGIDÓSIR OG DEILIGRINDUR SKULU VERA FRÁ  
SAMMA FRAMLEIÐANDA OG PASSA SAMAN.  
SETJA SKAL FESTINGAR Á LAGNIR c/c 150 cm. VIÐ  
BEYGJUR SKAL SETJA 3 FESTINGAR.  
BEYGJURADIUS SKAL ÁVALLT VERA STÆRRI EN 5 • YTRA  
ÞVERMÁL PIPNA.  
ÞRÝSTIÞRÓFUN Á PLASTLÖGNUM SKIPTIST Í 2 LOTUR FYRRI  
LOTA ER FRAMKVÆMD Í 1 KLUKKUSTUND OG ER ÞRÝSTINGUR  
15 BAR FYRIR NEYSLUVATN.  
SEINNI LOTAN ER GERÐ Í BEINU FRAMHALDI AF FYRRI LOTU  
OG SAMI ÞRÝSTINGUR NOTADUR SEINNI LOTA SKAL STANDA Í  
2 KLUKKUSTUNDIR.  
FYLLA SKAL ÚT ÞRÓFUNARBLAÐ SEM SÝNIR NIÐURSTÖÐUR  
ÞRÓFUNAR.

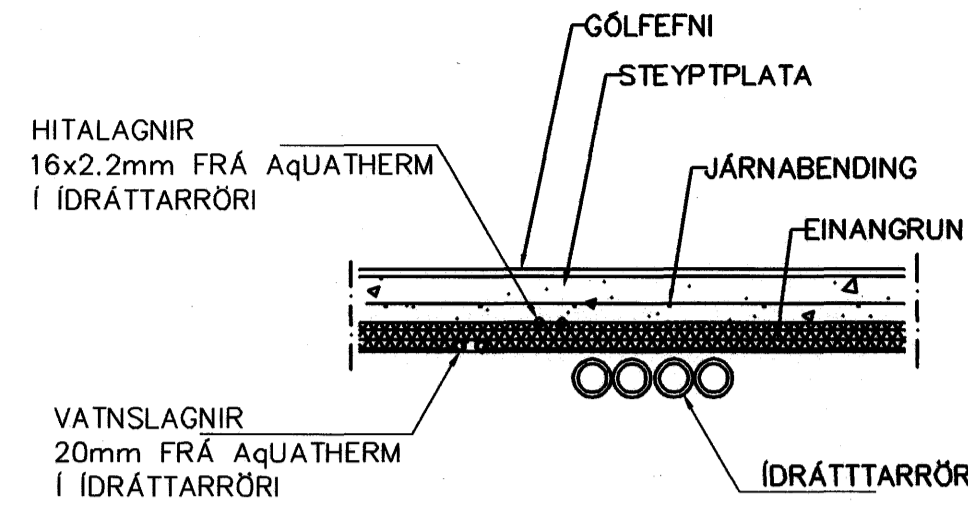


LAGNIR, SNID, 1:20

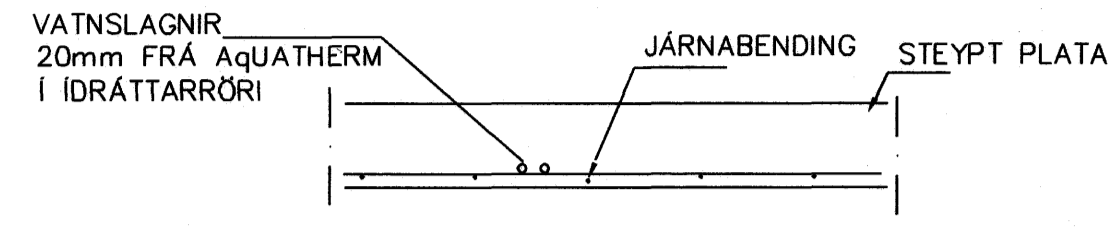

LAGNIR, SNID, 1:20

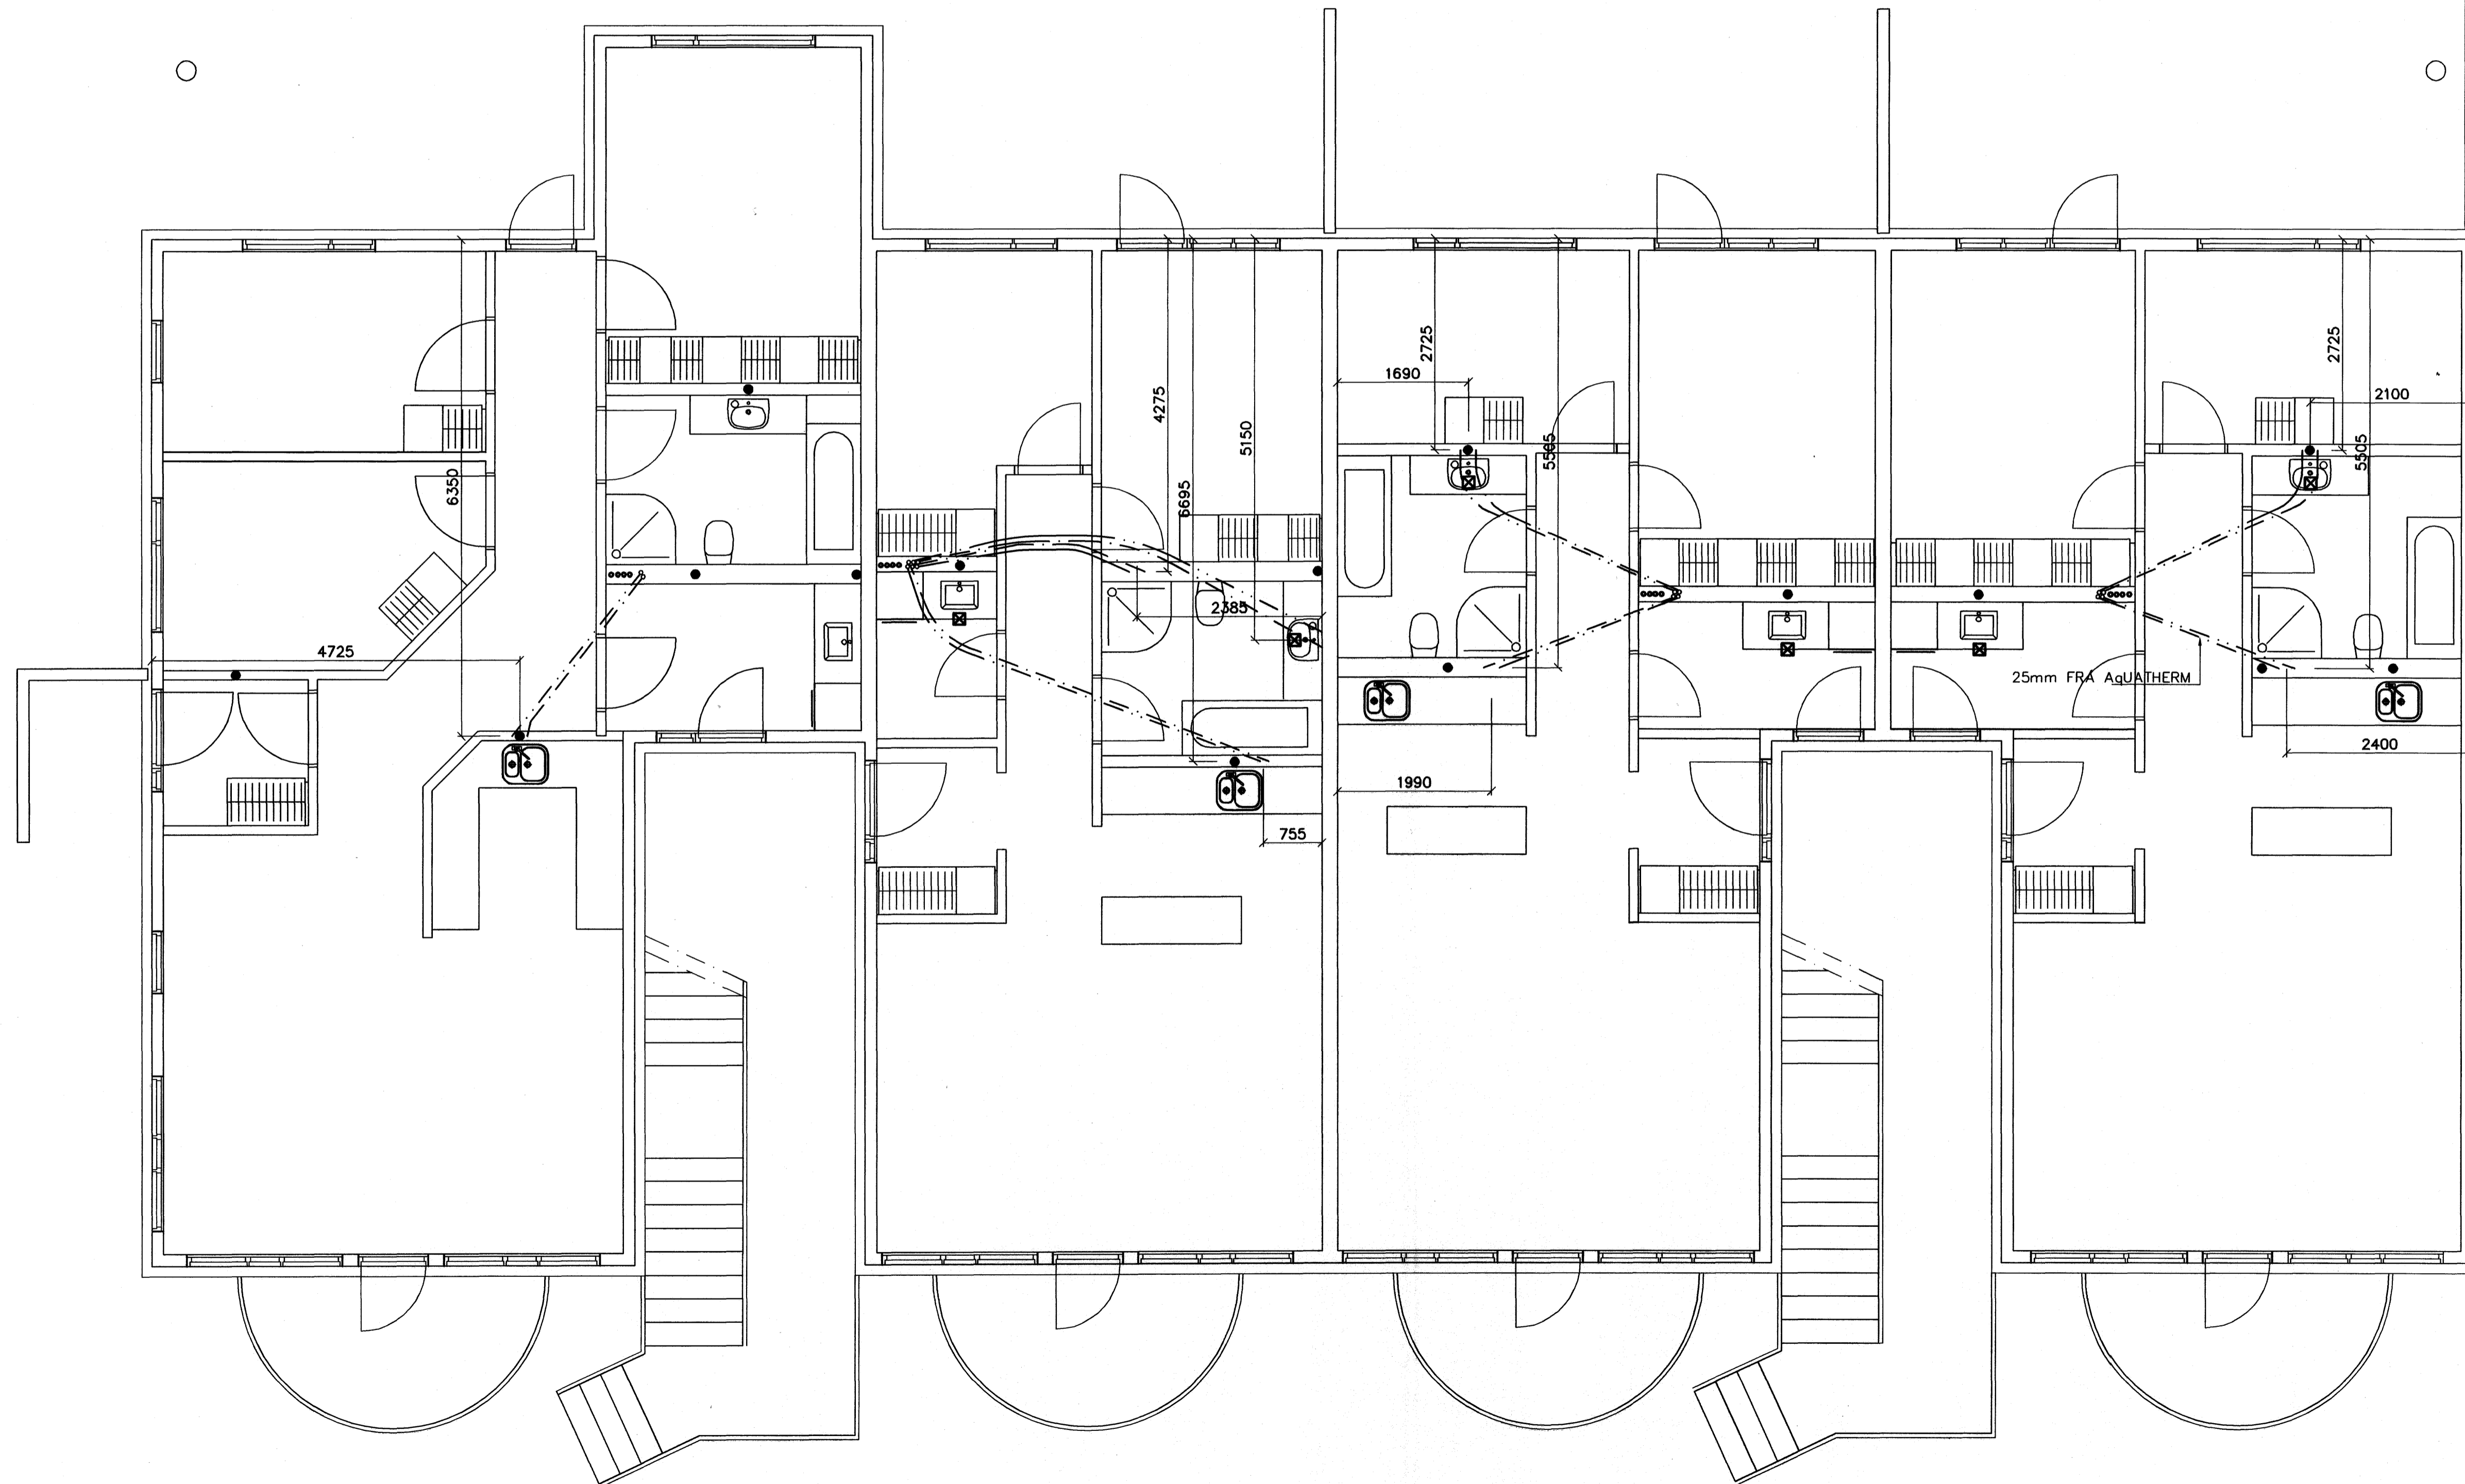

GRUNNMYND 1 HÆÐAR 1:50

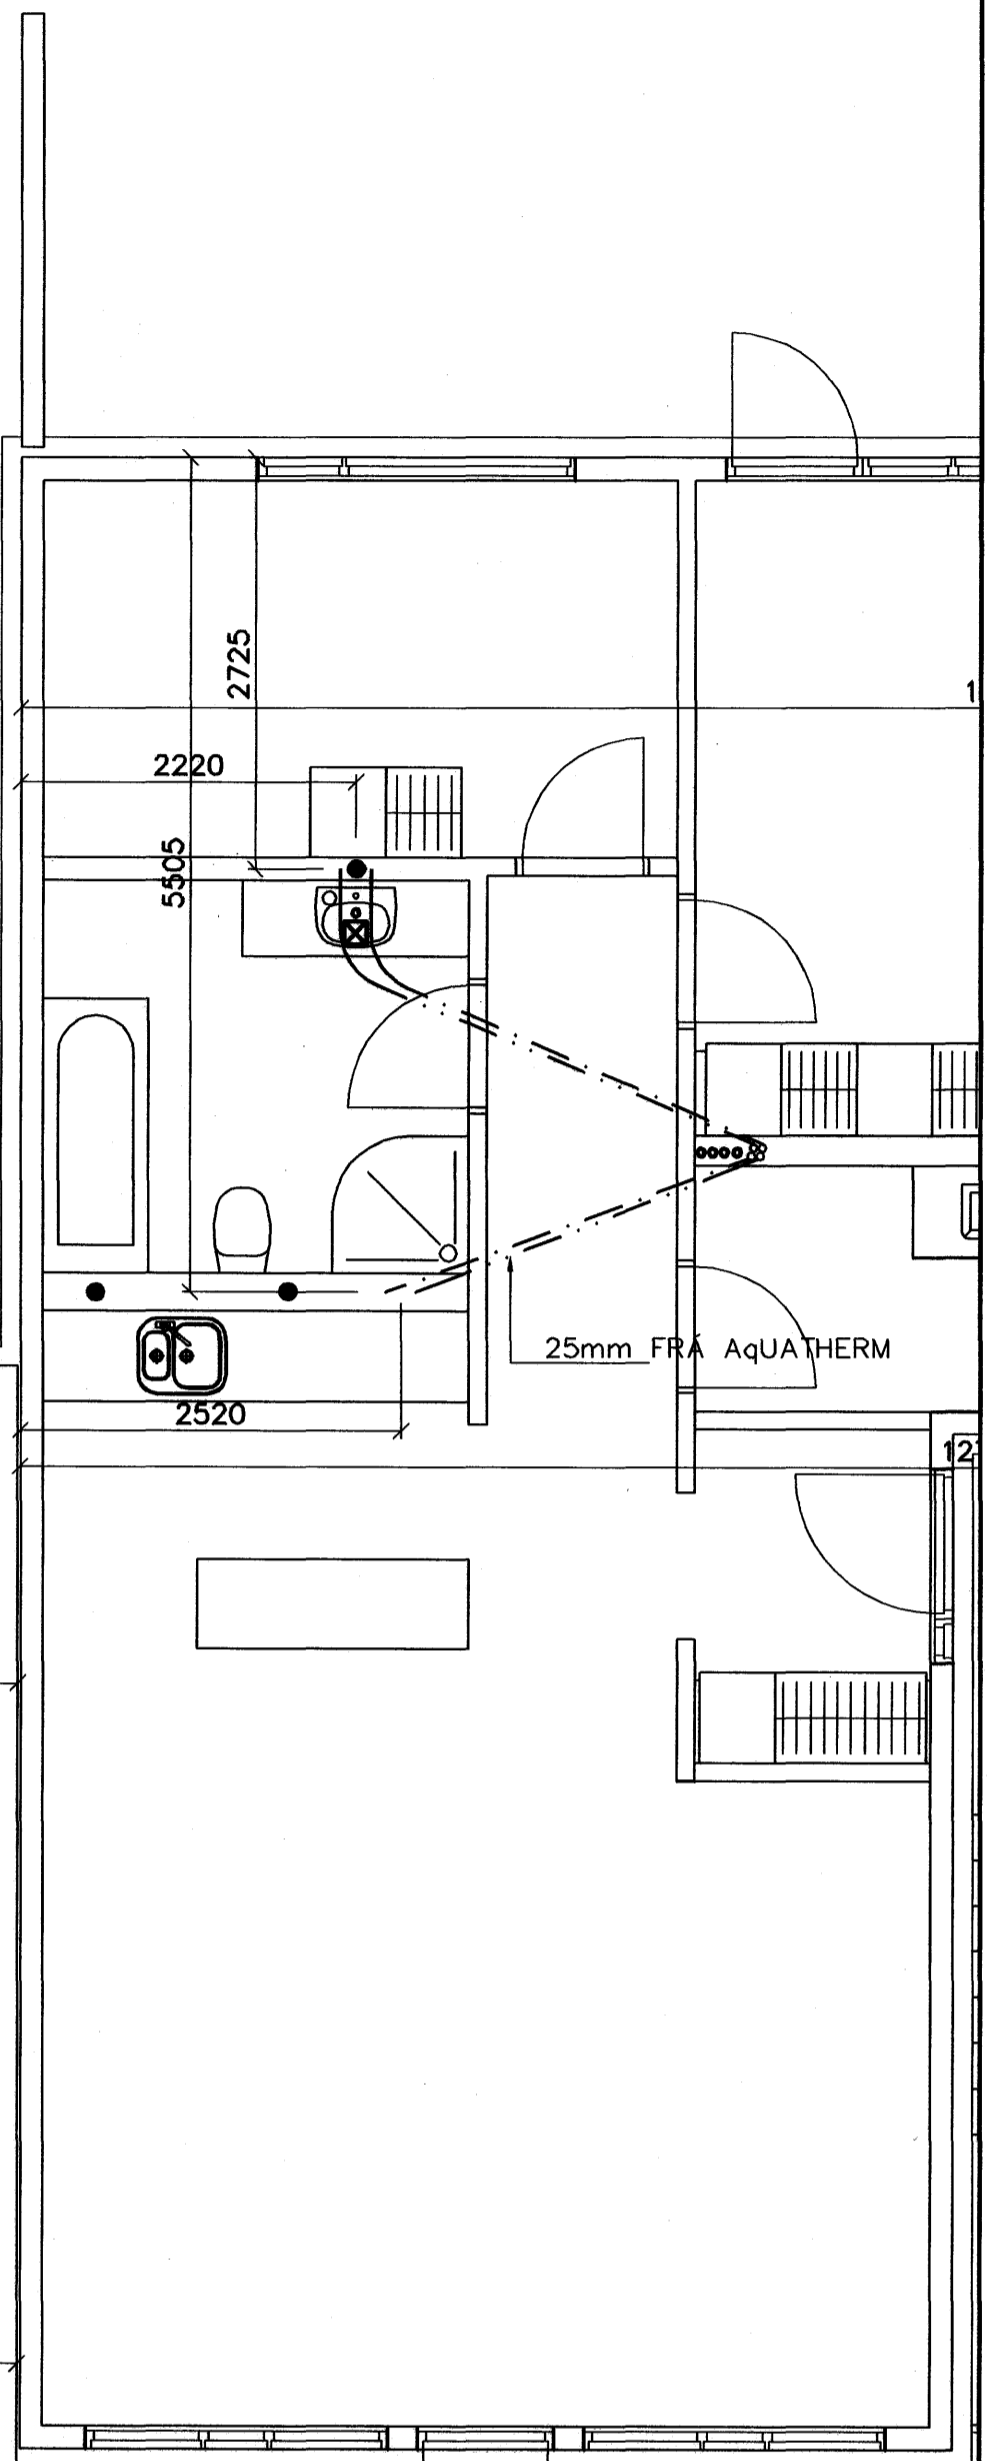

Samþykkt þann  
25 JAN. 2008  
Bygginguflutturinn í Hafnarfirði  
F.h. Sigurður Halldórsson

Br.	Dags.	Eðli breytinga	Sign
<b>DALSÁS 8 HAFNARFIRÐI</b>			
<b>IDRÁTTARRÖR FYRIR VATNSLAGNIR 1 HÆÐAR</b>			
MKV. 1:50 1:20		VATNSLAGNIR 20mm FRÁ AquATHERM Í IDRÁTTARRÖRI	
DAGS. DES. 2007			
VERK NR. 2721			
TEIKN. NR. 2-04			
HANNAD SIG. ÞORLEIFSS. KT. 241148-3009			
TEIKNAD G.H.			
YFIRFARID			
TAKNIÞJÓNUSTA SIGURDAR ÞORLEIFSSONAR ehf STRANDGÖTU 11 220 HAFNARFIRÐI SÍMI 555-4255 FAX 565-2875 E-mail tsth@simnet.is kt: 440693-2539			