


ÚTLIT SUDUR
MKV: 1:100

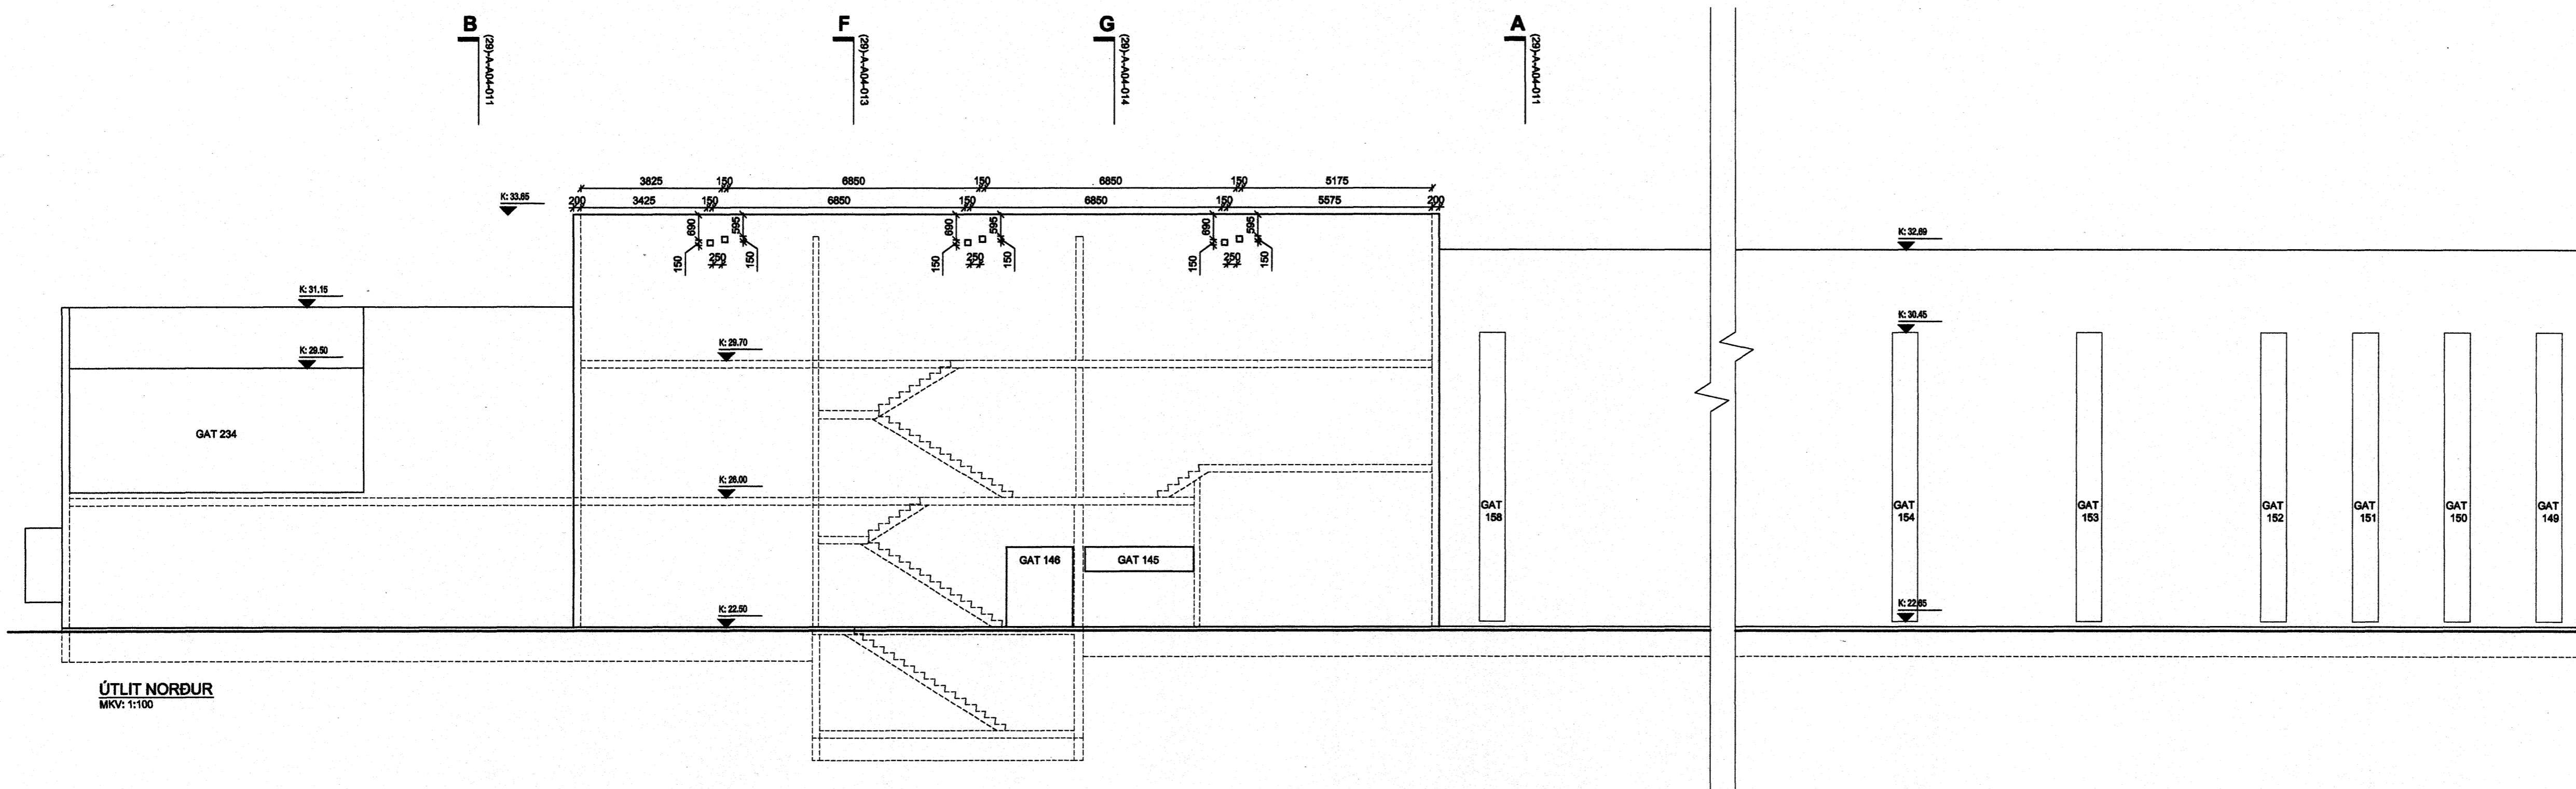

ÚTLIT NORDUR
MKV: 1:100

Samþykkt þann
25 JAN. 2008
Byggingulltrúinn í Hafnarfirði
F.h. Sigurbjartur Halldórsson

Ög.	Dags.	Telmt.	Breyting	Samb. af Dags.
02	23.02.2007	SL	Breyting á öðri hæð, kútur og pól fyrir niðurtöl.	
01	02.11.2006	SL	Breyting á loftum	

FEDGAR ehf.
Byggingaverktakar
Fjóhúsið 13 • 221 Hafnarfjörður
Sími 892 3490 • Fax 565 0493
Netfang fedgarchf@simnet.is

Fasteignafélag Hafnarfjörðar
SUNDMÍSTÖÐ Á VÖLLUM
0617
ÁSVELLIR 2
Lendinúmer: 172880
Stgr. 0440-0020, Mhl. 01
STEYPUTEKNINGAR
ÚTLIT
NORDUR & SUBUR
MKV: 1:100
TEKNAÐ: SL
ÚTGÁFA DAGS: 23.02.2007
STOFN. DAGS: 24.09.2006
(29)-SAM-A04-015
ÚTGÁFA 02

BATTERÍÐ
Jón Ólafur Ólafsson FAI
t: 090658-4099
Sigurður Þinnarson FAI
t: 110454-2789
Sigbjörg Harðardóttir FAI
t: 010400-3599
t: 521291-1259
Tíðnuháland 1
220 Hafnarfjörður
S: 54 54 700 F: 54 54 701
Netfang: batteri@arkitekt.is
Hélmáta: www.arkitekt.is
© BATTERÍÐ EHF
ÖLL AFRYKT OG AFRYKTUN TEKNINGAR AF HLFUTA Eða Í HÉLD ER HÁB SKRIPLEIÐU LEYRI HÖFUNDI