


GRUNNMYND 1. HÆÐ  
MKV.: 1:100

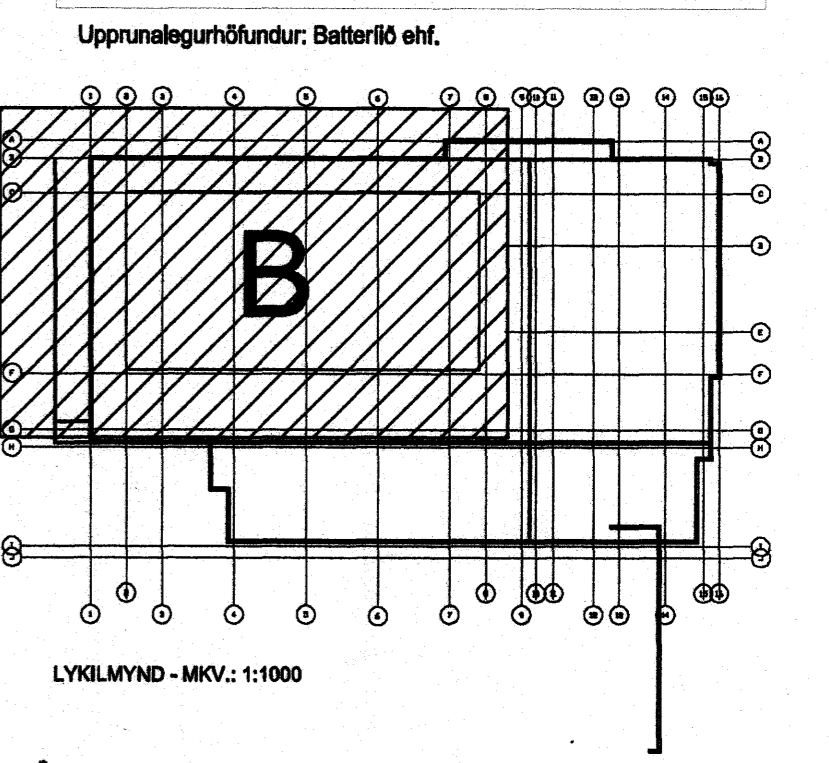

SKÝRINGAR / GÖT:

GAT NO	BREIDD	HÆÐ	BÖTN KÖTI	ATH.
GAT 149	700mm	7800mm	22.65	
GAT 150	700mm	7800mm	22.65	
GAT 151	700mm	7800mm	22.65	
GAT 152	700mm	7800mm	22.65	
GAT 153	700mm	7800mm	22.65	
GAT 154	700mm	7800mm	22.65	
GAT 155	700mm	7800mm	22.65	
GAT 156	700mm	7800mm	22.65	
GAT 157	700mm	7800mm	22.65	
GAT 158	700mm	7800mm	22.65	
GAT 159	1820mm	2160mm	22.50	
GAT 160	4720mm	2010mm	22.65	
GAT 161	4720mm	2010mm	22.65	
GAT 162	4720mm	2010mm	22.65	
GAT 163	4720mm	2010mm	22.65	
GAT 164	4720mm	2010mm	22.65	
GAT 165	1020mm	2160mm	22.50	
GAT 166	1670mm	2160mm	22.50	
GAT 167	2000mm	2010mm	22.65	
GAT 168	1990mm	2160mm	22.50	
GAT 169	1020mm	2160mm	22.50	
GAT 170	1130mm	830mm	23.24	Kassal fyrir slökkvæðing & aðngu.
GAT 171	730mm	730mm	23.28	Kassal fyrir aðngu.

Samþykkt þann  
25 JAN. 2008  
Byggingfulltrúinn í Hafnarfirði  
F.n. Sigurbjartur Halldórsson

02.23.02.2007 SL Stærð & gígugáttum  
01.18.01.2007 SL Aðhorfendapostur og stjórnunarskipti  
Dag. Daga. Teikn. Breyting. Samp. af Daga. Verkeignar.

**FEDGAR** ehf.  
Byggingaverktakar  
Fjóluhlíð 13 • 221 Hafnarfirður  
Sími 892 3490 • Fax 565 0483  
Netfang fedgareh@simnet.is

Fasteignafélag Hafnarfirðar  
**SUNDMÍÐSTÖÐ Á VÖLLUM** 0617  
ÁSVELIR 2  
Landnúmer: 172890  
Stj. 0440-0020, Mbl. 01  
**VERKTEIKNINGAR**  
STEYPUKINGINGAR  
GRUNNMYND 1. HÆÐ - B  
MKV.: 1:100  
TEIKNAB: SL  
ÚTGAFA DAGS: 23.02.2007  
STOFN. DAGS: 11.07.2008  
**(29)-B-A04-005**  
**ÚTGAFA 02**

**BATTERÍÐ**  
Jón Ólafur Ólafsson FAI  
t: 090655-4099  
Sigurður Elmarsson FAI  
t: 1104492703  
Sigurbjartur Halldórsson FAI  
t: 090446-3090  
t: 621291-1259  
Trúvæðing 1  
220 Hafnarfirði  
S: 54 54 700 F: 54 54 701  
Netfang: batterid@arbak.is  
Hémasíða: www.arbak.is  
**BATTERÍÐ EHF.**  
ÖLL AFRÖT OG AFRITUN TERNINGAR AÐ HLUFTA Eða Í HÉLDI ER HÁÐ SKRIFLEIÐU LEYFI HÖFUNDARA