



SNIÐ I STEYPU MÓT

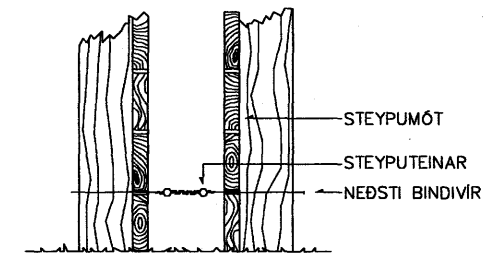


FRÁGANGUR Á SAMTENGINGUM STEYPU TEINA FYRIR SÖKKULJARÐSKAUT

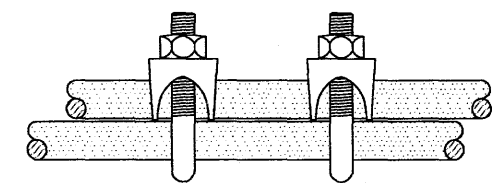


Sigurbjartur Halldórsson
Byggingateknifræðingur

Matt. 8/1 2008
[Signature]

Sanna Kristin

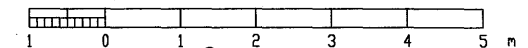

210362-4529

VERNDNÖMUR 0903	FLÖKKUN &	HNOÐRAVELLIR 38	FERLI =	LYK
DELT EÞ	SAMPRYKT 0001	HAFNARFIRDI	SETI +	STADUR +
 RAÐFELTUNINGUR HF <small>RAÐGÆFINGARFRÉTTIÐ SÖKKULJARÐSKAUTS</small>		SÖKKULSKAUT	DAGSETNING 2007-12-17	BLAÐ 1
		GRUNNMYND	NÖMUR 05.5.11	OTGAFA

Arnar Sigurðsson