


Aðaltafla T0 - einlínunmynd

Gunnar Andresson / Rafvís ehf.  
570 500 3690

Guðni Þorkelsson

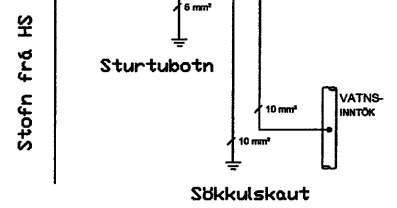

Rafvís		HANNAÐ: HP	BREYTING: B	DAGS:	TEKNI:	SAMP:	Hlíðarás 27 Hafnarfirði		Rafagnateikning Einlínunmynd töflu		STJERI: A3
		TEIKNAD: HP	BREYTING: C	DAGS:	TEKNI:	SAMP:			DAGI: 04.10.07		
		YFIRFARIR:	BREYTING: B	DAGS:	TEKNI:	SAMP:			MKV:		
		SAMMUN:	BREYTING: A	DAGS:	TEKNI:	SAMP:	VERK:	NÚMER:	ÚTG:	BLAD: 4 af 5	